


## Legend / Eochair

- Residential ( Phase 1)  
Cónaitheach ( Céim 1 )
- Mixed Use  
Úsáid Mheasotha
- Mixed Use within Town Centre  
Úsáid Mheasotha Laistigh de Lár an Bhaile
- Town Centre  
Lár an Bhaile

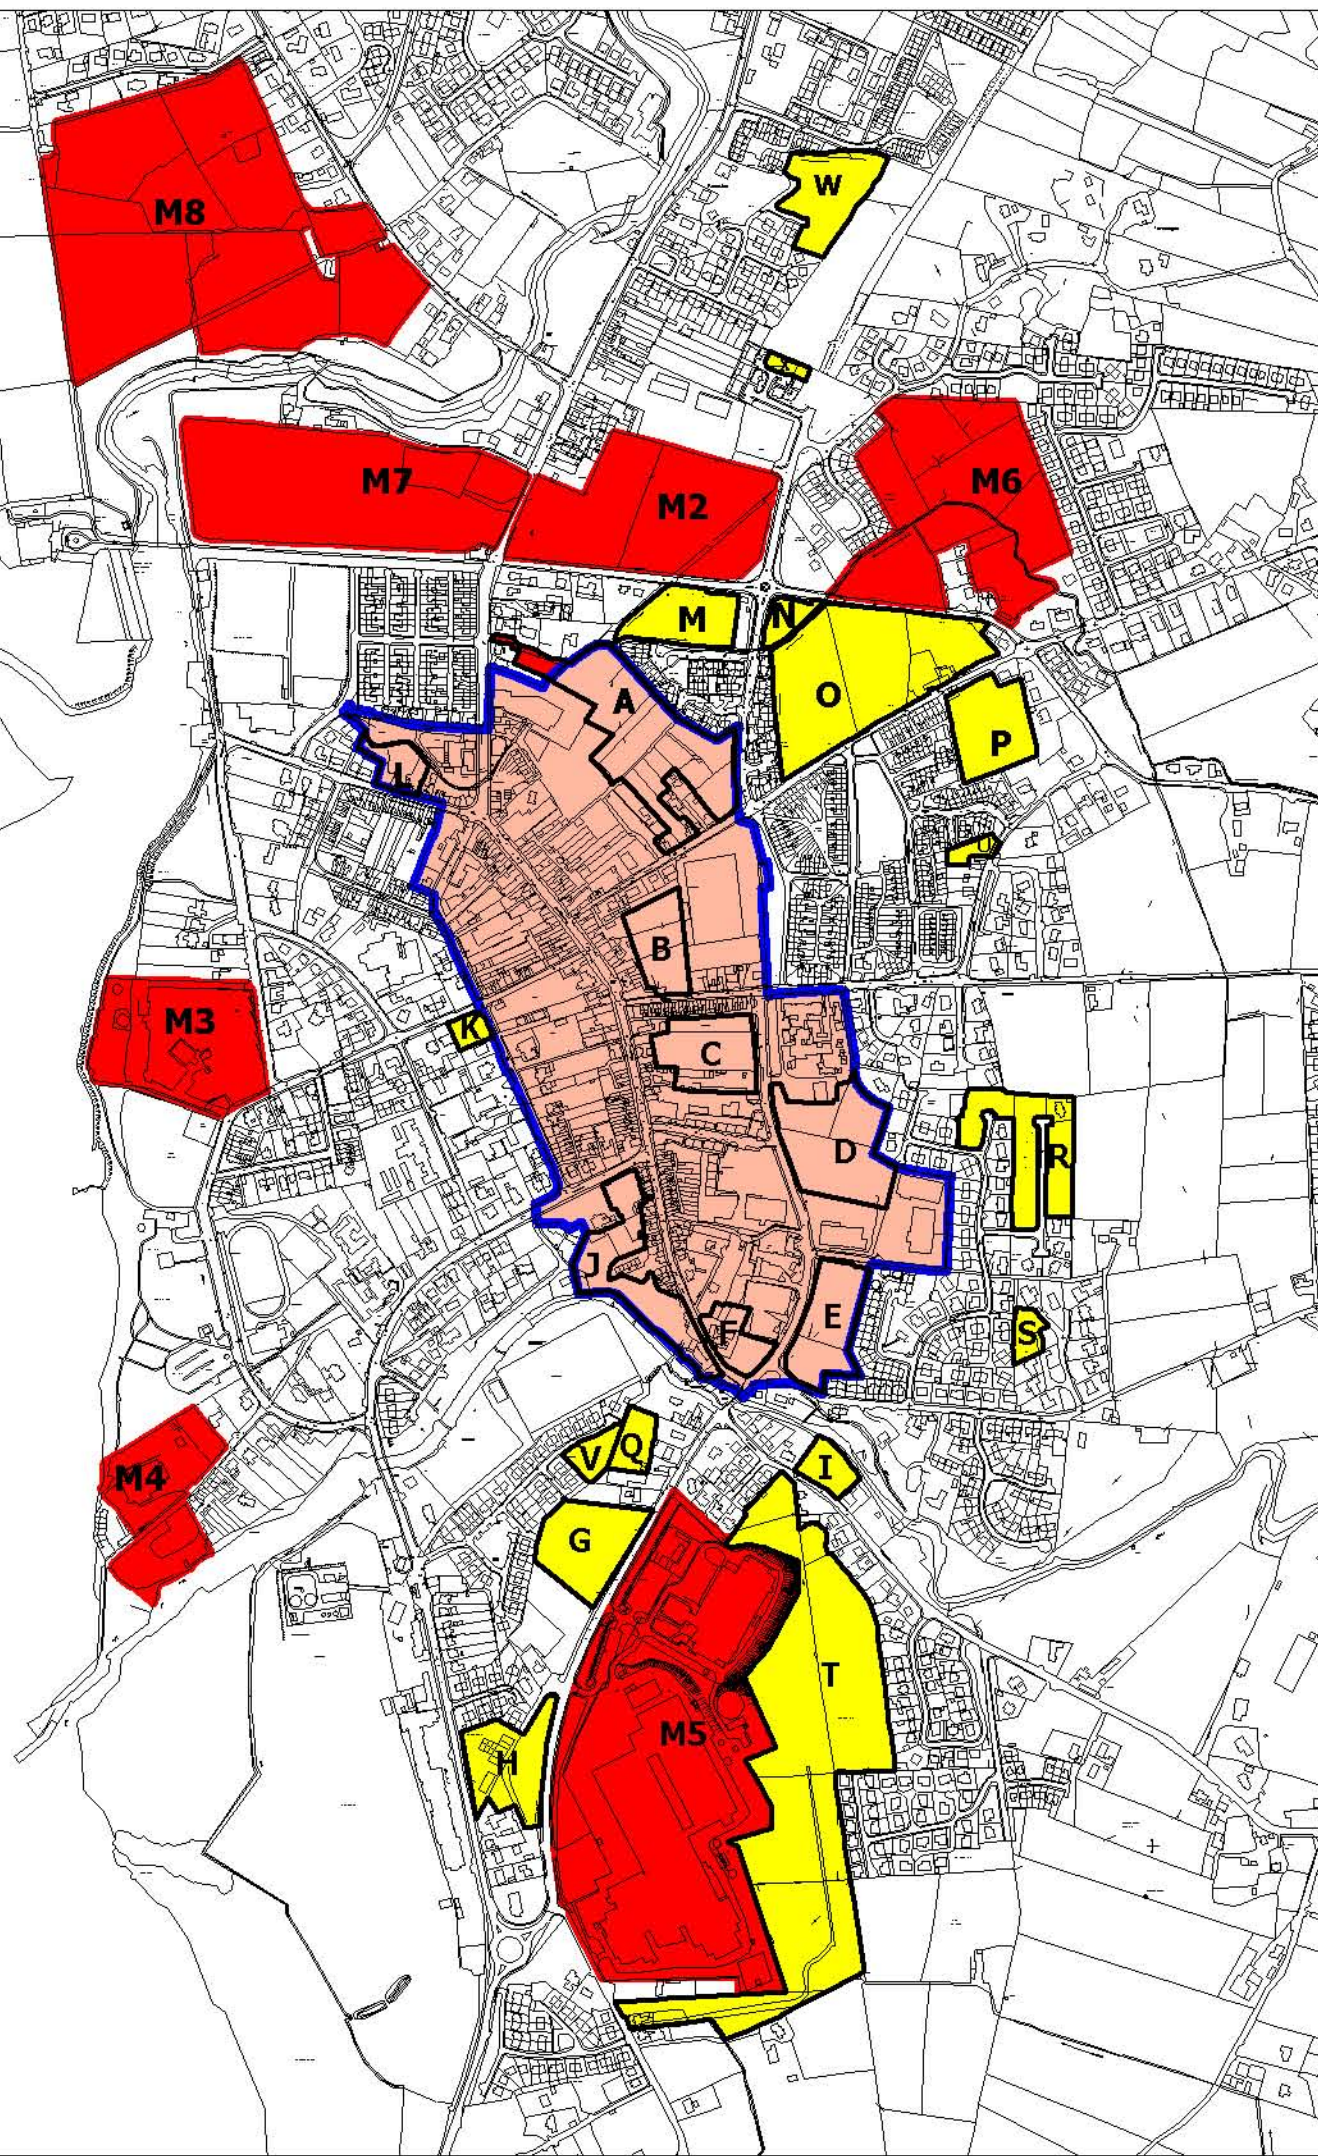

**Map 1B**  
**Land Use Zoning Map**  
**(Extract)**  
**(Table 5 Refers)**

**Léarscáil 1B**  
**Léarscáil Chríosaithe Úsáid Talún**  
**(Sliocht)**  
**(Tábla 5, Féach)**

Source - Donegal County Council  
Foinse - Comhairle Chontae Dhún na nGall

Ordnance Survey Ireland data reproduced under OSI Licence Number 2012/N2/C/CMA/Donegal County Council.  
Unauthorised reproduction infringes Ordnance Survey Ireland and Government of Ireland copyright. - Ordnance Survey Ireland, 2012. Donegal County Council, 2012.  
Rannal de chuid Shuibhíreachtaí Ordnáis Breann ana atáigeadh faoi Uimhir Cheadúnais 2012/N2/C/CMA Comhairle Contae Dhún na nGall.  
Ná dhéantar é seo a atáigeadh gan údarás, sáróidh sé cóipcheart Shuibhíreachtaí Ordnáis Breann agus Rialtas na hÉireann. Shuibhíreachtaí Ordnáis Breann, 2012. Comhairle Contae Dhún na nGall, 2012.