



TODHCHAÍ an Chlocháin Léith

Straitéis Athbheochana & Plean Gníomhaíochta

FUTURE Dungloe | A Regeneration Strategy & Action Plan



Comhairle Contae
Dhún na nGall
Donegal County Council

G/A Design
Associates



Meán Fómhair 2022

Straitéis Athbheochana agus Plean
Gníomhaíochta Lár Baile an Chlocháin Léith



Amharc ón aer ar Bhaile agus Bá an Chlocháin Léith ón iarthar.

Clár ábhar

Rannán A – Tús eolais 04

An cúrla , an rún agus an próiseas	05
An Clochán Liath agus an limistéar staidéir	06
An fhís	08
Na cuspóirí agus na tosaíochtaí	09

Rannán B – An **Plean Gníomhaíochta agus Dearáí Coincheapa** 10

Na "Gníomhartha" – Tábla achoimre	11
Na "Gníomhartha" – Na "mionsonrai"	11
Téama 1: An croílár stairiúil	12
Téama 2: An Bá	20
Téama 3: An Abhainn	28
Téama 4: Na fairseacha agus na mórnaisc	32

Rannán C – Straitéis cur chun feidhme 36

Soláthar a chistiú agus a chumasú	37
Freagacht as soláthar	40
Dul chun cinn a bhainistiú	41

Tabhair faoi deara go bhfuil sé beartaithe go mbeidh an Straitéis Athbheochana agus Plean Gníomhaíochta seo uaillmhianach agus solúbtha i leith athruithe/ idirghabhálacha thar an tréimhse feidhme. Ní pleannaná ná dearaí atá comhaontaithe agus/nó gealta ar aon dóigh ar bith iad na gníomhartha agus an t-ábhar gaolmhar atá istigh ann. Níl sna sceitsí coincheapúla ach léaráidí ealaíontóra de na smaointe féideartha ar an chuma a d'fhéadfadh a bheith ar spásanna ar leith. D'fhéadfadh sceitsí eile a bheith cuí fosta.

Rannán



Tús eolais ar
an Straitéis
Athbheochana
agus Plean
Gníomhaíochta
do Lár Baile an
Chlocháin Léith

An cúlra, an rún agus an próiseas


An Straitéis Athbheochana agus Plean Gníomhaíochta Lár Baile seo (dá ngairtear "Straitéis Athbheochana agus Plean Gníomhaíochta an Chlochán Léith" nó "an Straitéis/an Straitéis seo" anseo ina dhiaidh seo), forbraítear raon tosaíochtaí éiritheacha athbheochana a sainaithníodh sa Phróifil Bhonnlinne do Lár Baile an Chlochán Leith roimhe sin i gCéim 1. Is é atá sna tosaíochtaí éiritheacha seo ná an foradh atá ar anailís chriochnúil, lenar áriodh athbhreithniú ar staid agus feidhmiú an láir baile agus ar a chomhthácais fisiciúil, geilleagrach agus beartais/reachtach. Bonn eolais eile a bhí faoi na tosaíochtaí éiritheacha ba ea próiseas spriocdhírithe láidir comhairliúcháin a rinneadh mar chuid de Chéim 1. Leagadh béis i gCéim 1 ar an leas sócmhainní atá ag an Chlochán Liath, lena n-áirítear a thimpeallacht tharraingteach cois farraige agus cois abhann, an tSráid Mhór measartha sláintiúil measartha beoga atá aige, a oidhreacht chultúrtha agus Ghaeltachta, a stair láidir féilte agus a láthair straitéiseach mar 'thairseach/bhunáit' chuig mórlimistéar na Rosann. Deimhníodh i gCéim 1 fosta saincheisteanna ar leith a dhéanann difear don láir baile, lena n-áirítear an ríocht phoiblí ísealchaighdeáin, an easpa spásanna poiblí, na foirgnimh fholma agus dhearóile feadh na Sráide Móire, pobal óige a bhíonn ag laghdú agus dínasc agus tcip phoriomlán an leas is fear a bhaint as an imcall uisce tarraingteach.

Aithnítear, dá bhí sin, go bhfuil gá ann le hidirghabháil agus le Straitéis a bheith i bhfeidhm chun aghaidh a thabhairt ar na dúshláin a bheidh os comhair an láir baile sna blianta atá le teacht agus chun ligean leis an acmhainneacht ollmhór atá ag an áit ar dhóigh uaillmhianach, agus cur chuige réadúil inbhuanaithe á ghlaicadh ag an am céanna.

Forbraíodh an Straitéis chun an athnuachan sin a bhrú chun cinn. Is treochlár é atá dirithe ar athbheochan agus ina sainaithnítear raon feabhsuite feideartha agus forbairtí nua chun an baile a athbheochan, ar feabhsuite agus forbairtí iad lena gcruthófar fairbhí comhshaoil, geilleagracha agus sóisialta. Tá sé mar aidhm líe fosta fairbhí breise amach anseo a spreagadh agus, ar an bhealach sin, cur le hacmhainn an láir baile chun feidhmiú go hiomaioch mar Bhaile Straitéiseach tábhachtach agus aghaidh a thabhairt ar riachtanais áitiúla mar an gcéanna.


Moltar sa Straitéis fí, cuspóirí agus tosaíochtaí a bhfuil mar aidhm leo an leas is mó a bhaint as formhór na sócmhainní agus aghaidh a thabhairt ar na saincheisteanna a d'eascair as anailís agus próiseas comhairliúcháin Chéim 1. Luitéar inti ina dhiaidh sin na príomhgníomhartha don láir baile chun tacú le hathbheochan inbhuanaithe an bhaile suas go dtí an bhliain 2040 agus ina diaidh. Agus úsáid a bhaint as modh "na soilse tráchtá", sainaithníodh tosaíochtaí táscacha, amscálaí táscacha agus bandaí costais táscacha le haghaidh gach gnímh. De réir mar ba chuí, forbraíodh roinnt de na gníomhartha chun rogha fhéideartha deartha coincheapa (nó roghanna féideartha deartha coincheapa) a shaináithint, agus na príomphrionsabail deartha a theastaíonn á dtaispeáint, lena n-áirítear rochtain chuí, gluaiseacht, leagan amach, cineál foirgnimh agus mór dhílithú,

Tá sé tábhachtach go n-aithneofaí go bhfuil an Straitéis solúbtha fosta agus gur féidir go dtiocfaidh aistrú ar na tosaíochtaí, agus gurb amhlaidh a thiocfaidh aistrú orthu dáiríre, thar thréimhse feidhme na Straitéise, agus gur féidir fosta go mbeidh sé níos cuí gníomhartha agus dearáí malartacha a úsáid chun Lár Baile an Chlochán Léith a chur ar aghaidh.

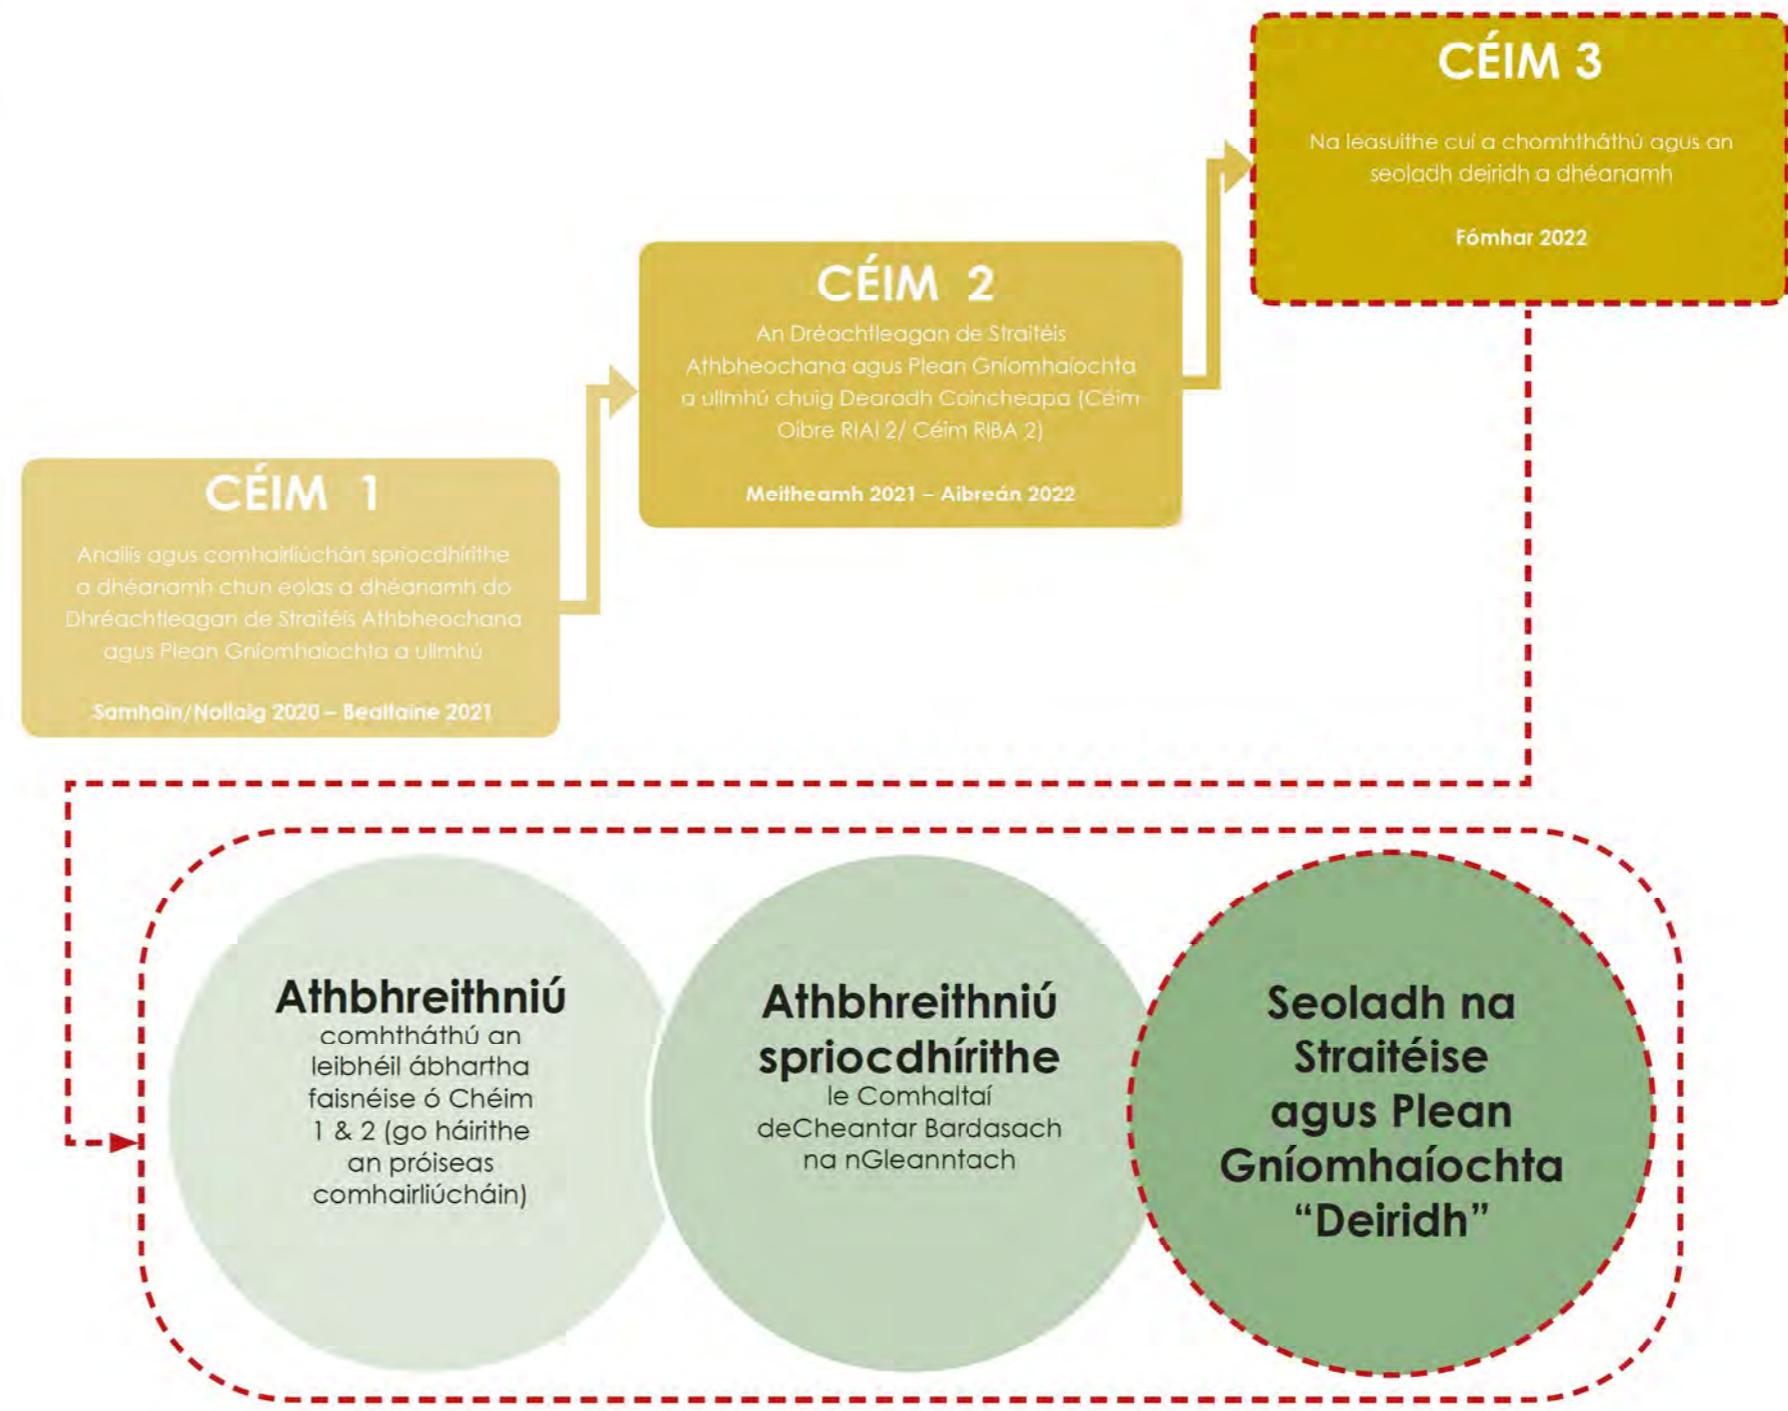

Próiseas Straitéis Athbheochana agus Plean Gníomhaíochta an Chlochán Léith.

An Clochán Liath agus an limistéar staidéir

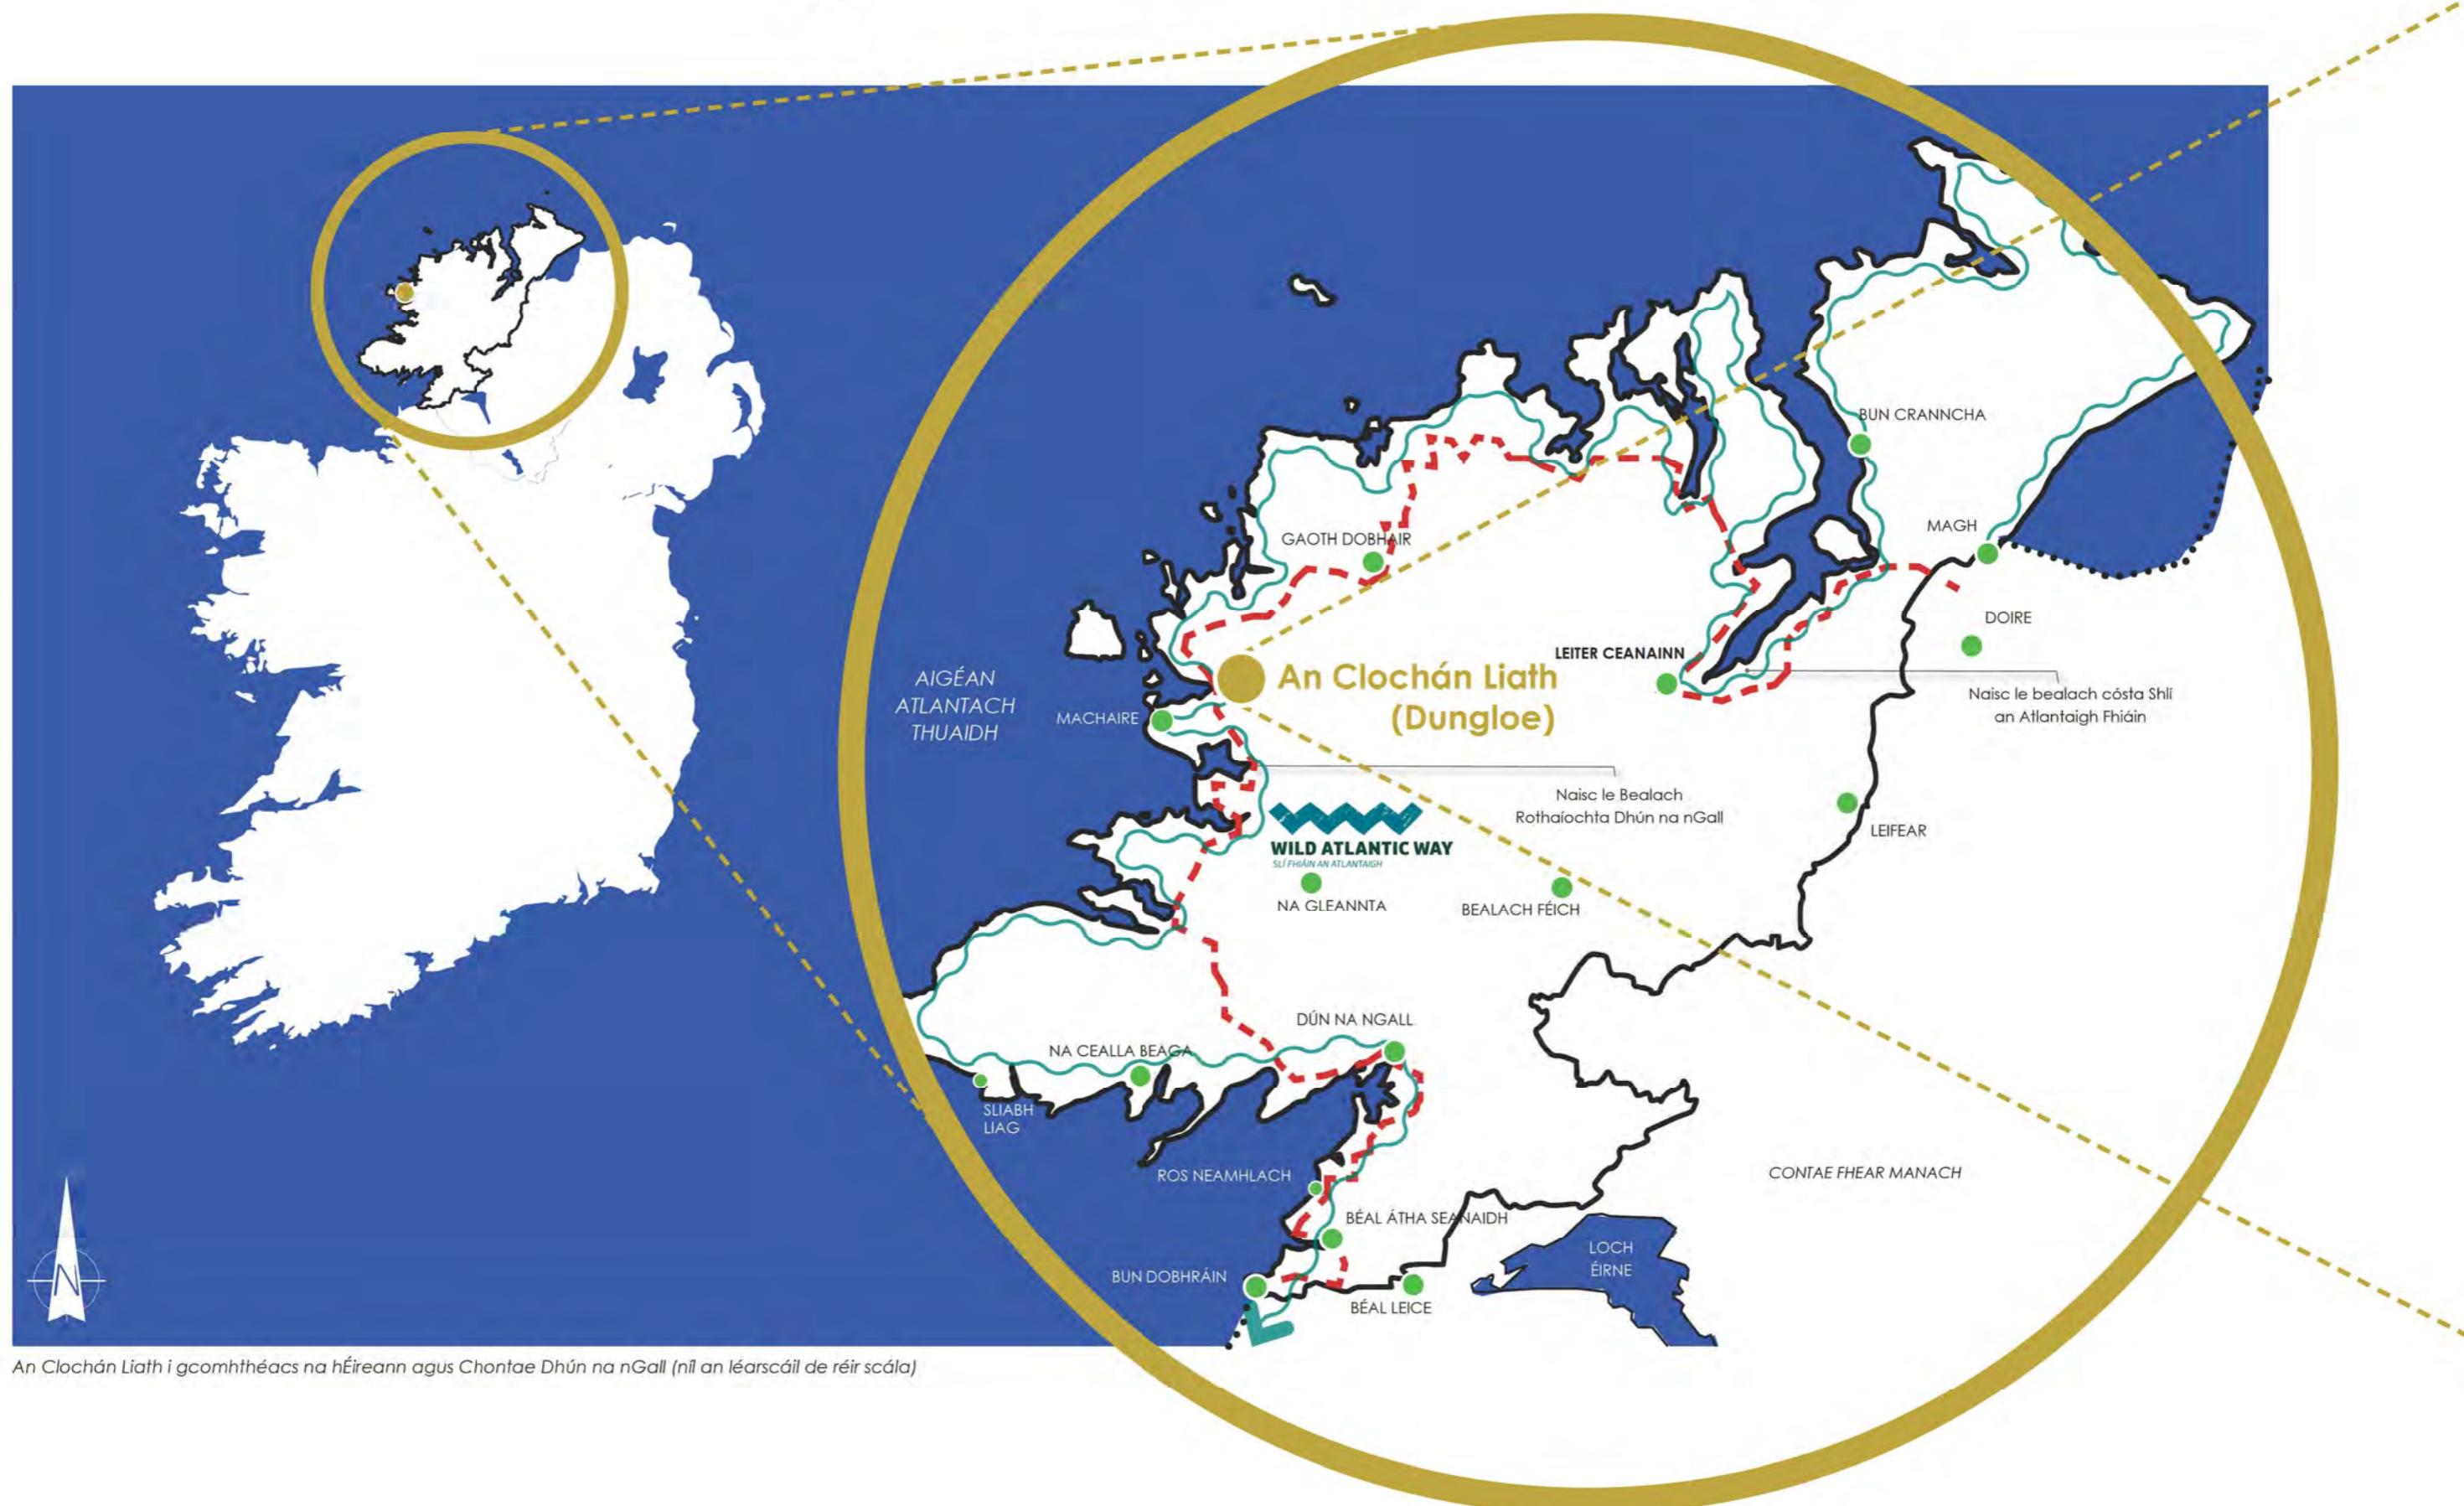



Lár Baile an Chlocháin Léith
(scála 1:5000)

An fhís

*"Fiche bliain ón uair seo, beidh cáilaran Chlochán Liath mar **áit tharraingteach, bheoga agus rathúil a bhaineann leas as a caractar uathúil sóisialta agus cultúrtha agus as a saintréithe fisiciúla** agus a bhaineann tairbhe as a stádas mar **phriomhbaile sna Rosa**.*

Athnuafar an lár baile stairiúil chun áit a chruthú a bheidh **inrochtana agus nasctha**, a bheidh ina léiriú ar a sainiúlacht dhúchasach áitiúil agus a caractar dúchasach áitiúil féin agus ina dtacófar le **deiseanna tarraingteacha le haghaidh fostaiochta**, siopadóireachta agus cónaithe. **Leathnófar an lár baile agus beidh naisc ann idir é agus imeall an uisce**, agus beidh Limistéar an Bhá ina áit uathúil chomhaimseartha a bheidh comhdhéanta de **nithe is díol spéise/de ghníomhaiochtai do gach cuairteoir agus do gach cónaitheoir, beag beann ar aois.**

Beidh an Clochán Liath ina áit a mbeidh **bród ar chónaitheoirí as a bheith ina gcónai agus ag obair ann agus a dtarraingeofar cuairteoirí chuige de bharr spásanna agus sráideanna atá beoite agus cuimsitheach agus comhtháite ón taobh sóisialta de** mar a dtiocfaidh rath agus bláth ar dhaoine, ar ghnólachtaí agus ar thaitneamhachtaí mar lár beatha do phobal áitiúil a bheidh athnuaithe agus rathúil.

Athbheofar an geilleagar áitiúil trí fháilte a chur roimh níos mó cuairteoirí agus níos mó cónaitheoirí nua chuig an Chlochán Liath agus tabharfar cuireadh agus spreagadh dóibhsean, agus don phobal atá ann cheana, chun sócmhainní luachmhara agus oidhreacht uathúil an Chlocháin Léith a cheiliúradh le chéile."



Na cuspóirí agus na tosaíochtaí

Chun an fhís sin a chomhlíonadh, beidh sé riachtanach dul chun cinn suntasach a dhéanamh ar na cuspóirí straitéiseacha athbheochana agus na tosaíochtaí straitéiseacha athbheochana atá ag gach ceann de na limistéir fócais:



Cuspóir:

"Áit phoiblí a bheidh comhtháite, ilfheidhmiúil agus ar ardchaighdeán a chruthú, agus béim á cur ar fheabhas a chur ar an aeistéitic, ar an éascaíocht gluaiseachta, ar na dintiúir bhithéagsúlachta, ar an acmhainneacht taitneamhachta/áineasa agus ar an ionchuimsitheacht shibhialta, agus tábhacht stairiúil agus feidhm shocheacnamaioch na coda sin den bhaile á n-admháil agus á neartú ag an am céanna."



Cuspóir:

"Feabhas a chur ar an imeall thiar den lár baile chun áit tharraingteach, ilfheidhmiúil agus chomhaimseartha a bheidh lán d'úsáidí éagsúla a chruthú chun an leas is fearr a bhaint as talamh tearcforbartha folamh, agus bá Lár Baile an Chlocháin Léith a nascadh le himeall an uisce, rud lena gcruthófar baile cois farraige a bheidh uathúil agus faoi bhláth."



Cuspóir:

"Ómós áite agus athbheochan a sholáthar lena gcuirfear feabhas ar bhithéagsúlacht na habhann, lena ndéanfar tarraingteachta na habhann a chosaint agus a fheabhsú; lena gcruthófar deiseanna le haghaidh raon úsáidí agus gníomhaíochtaí; agus lena gcabhrófar leis an lár baile a nascadh ar dhóigh níos fearr leis an tsócmhainn nádúrtha thábhachtach seo a thrasnáonn é."



Cuspóir:

"Tairseacha mealltacha a chruthú ó gach ceann de na bealaí isteach sa bhaile agus de na bealaí amach uaidh, agus feabhas a chur ar an nascacht idir an lár baile agus an tithíocht fho-uirbeach/leath-thuaithé ag imill na lonnaíochta, rud lena bhfreastalófar ar gach úsáideoir bóithre ar dhóigh níos fearr."

Rannán



*"Na gniomhartha féideartha,
agus iad catagóirithe faoi na
téamaí agus na cuspóirí a
bhfuil sé mar aidhm leo iad
a chomhlíonadh, áit a bhfuil
tuilleadh mionsonraí ann faoi na
gniomhartha sin agus na dearáí
coincheapa a ghabhann leo nuair
is cui."*

An Plean Gníomhaíochta agus Dearáí Coincheapa

Na "Gníomhartha" – Tábla achoimre

Déantar achoimre sa tábla in aice láimhe ar na gníomhartha féideartha sainitheanta a bhaineann leis na téamaí forbartha. Tugtar le fios sa tábla seo cé chomh mór is atá an gníomh ag teastáil (tosaíocht), amscálaí féideartha atá dúshlánach agus réadúil le haghaidh soláthair, an costas táscach chun iad a chur i gcrích agus na geallsealbhóirí lárnacha a gcaithfí páirt a thabhairt dóibh iontu.


Tosaíocht		
1 E	Ardtosaiocht	Tá sé ri-inmhianaithe é a sholáthar a luaithe is féidir
2 E	Meántosaiocht	Tá gá nios ísle ann le hé a sholáthar a luaithe is féidir
3 E	Ísealitosaiocht	Tá an gá níslé ann le hé a sholáthar a luaithe is féidir
Amscála Féideartha		
	Gearr-amscála Meán-amscála Fad-amscála	Iaistigh de 5 bliana ídír 5 bliana agus 10 bliana os cionn 10 bliana
An Costas Táscach Féideartha		
	Ísealhostas Meánhostas Ardhostas	< €1m ídír €1m agus €5m > €5m
Na Geallsealbhóirí Lárnacha		
	Comhairle Contae Dhún na nGall An Fhoireann Athnuachana agus Forbartha – Athnuachan CCDG An Rannóg Bóithre – Bóithre CCDG An Rannóg Títhlochta – Títhlocht CCDG Seirbhísí Cultúrtha (Oidhreacht san áireamh) – Cultúr CCDG An Rannóg Forbartha Pobail – Pobal CCDG An Rannóg Forbartha Geilleagair (Turasóireacht san áireamh) – Forbairt Ghilleagach CCDG An Rannóg Pleáinála (Caomhantas san áireamh) – Pleánáil CCDG An Roinn Forbartha Tualthe agus Pobail – RTPP Fáilte Éireann Eagraiochtaí pobalbhunaithe – lena n-áirítear Cumann Baile Slachtníche an Chlocháin Léith, Forbairt na Rosann, Líonra Pobail an Chlocháin Léith, etc. Priobháideach – lena n-áirítear úinéirí talún, forbróiri agus daoine aonair	

Na "Gníomhartha" – Na "mionsonrai"

Tugtar ar na leathanaigh seo a leanas tuilleadh mionsonraí faoi na Gníomhartha, agus iad catagóirithe faoi na téamaí éagsúla. Cuirtear insint, íomhánna, grafaicí faisnéise agus coincheapa dearaidh ar áireamh nuair is cuí chun na gníomhartha a mhíniú. Rinneadh na coincheapa dearaidh uile a sceitseáil ar dhóigh fhiúntach toisc gur smaointe tosaigh iad, agus cuirfear faoi forbairt dearaidh iad de réir mar a dhéantar dul chun cinn ar an ghníomh.

Téama	Gníomh	Tuairisc ar an Tionscadal Féideartha	Leibéal Tosaíochta	An tAmscála Féideartha	An Costas Táscach Féideartha	Na Geallsealbhóirí Lárnacha
1	A	Tabhairt faoi shraith feabhsuithe sráid-dreacha ar an tSráid Mhór chun trácht a mhoillíú, chun a caractar a athbhunú agus chun an timpeallacht fairgneamh stairiúil agus gnéithe stairiúla a bhreiisiú trí athdhromchlu, trí thridhreachú, trí straitéis comharthaíochta, agus trí shaoráidí agus troscán a thacaionn le daoine scothaosta, soisí agus ealaín phoiblí, etc., a shláthar.	Ardtosaiocht	Meán-amscála	Ardhostas	Athnuachan CCDG, Pobal CCDG, Bóithre CCDG, RTPP
	B	Feabhas a chur ar aeistíteach ghinearálta fhoirgnimh an láir baile agus ar an chuma ghinearálta atá orthu trí úsáid a bhaint as dearai cui, as mionghnéithe cui agus as ábhair chui.	Meántosaiocht	Gearr-amscála	Meánhostas	Athnuachan CCDG, Pobal CCDG, Priobháideach
	C	Caractar agus féiniúlacht bailedhreacha an Chlocháin Léith a chothabháil agus a rheabhsú trí na samplaí is fearr den chreatlach thóghtha a chaomhnú agus trí athchóiriú samhláioch inbhuanaithe, le linn úsáidí nua a bhaint as fairgnimh agus láithreáin atá folamh, dearóil agus as feidhm agus iad a iarfeistiú.	Meán-amscála	Meán-amscála	Meánhostas	Cultúr CCDG, Pleánáil CCDG, Athnuachan CCDG, Priobháideach
	D	Feabhas a chur ar an dóigh a bhfeidhmíonn an t-acomhal idir an tSráid Mhór agus Bóthar an Chairn Mhóir chun an plódú a mhaolú, chun sábháilteachta a rheabhsú, agus chun dea-thimpeallacht phoiblí a chruthú.	Ardtosaiocht	Gearr-amscála	Ísealhostas / Meánhostas	Bóithre CCDG, Athnuachan CCDG, Pleánáil CCDG
2	A	Carrchlós iochtarach an Chlocháin Léith agus an limistéar mórrhimpeall a bhunathrú chun feabhasí chun radhairc amach ó úsáidí nua/ó fhorbairt thóghtha nua a chur leis an spás sibhialta tábhachtach cois uisce.	Meán-amscála	Meán-amscála / Fad-amscála	Ardhostas	Pobal CCDG, Bóithre CCDG, Athnuachan CCDG, Cultúr CCDG, RTPP, Priobháideach, Eagraiochtaí pobalbhunaithe, Fáilte Éireann
	B	Feabhas a chur ar na naisc fhisiciúla/na bealaí idir an Croílár Stairiúil agus limistéar an Bhá.	Ardtosaiocht	Gearr-amscála / Meán-amscála	Ísealhostas / Meánhostas	Athnuachan CCDG, Bóithre CCDG, Priobháideach
	C	Bealach atá roghnaithe agus cui a shaináithint le haghaidh Siúlán an Bhá a fhadú, agus an lár baile agus an Linn a nascadh.	Ísealitosaiocht	Gearr-amscála	Ísealhostas / Meánhostas	Athnuachan CCDG, Bóithre CCDG, Pobal CCDG
	D	Staidéar indéantachta a choimisiúnú chun imscrúdú a dhéanamh ar athnuachan fhéideartha limistéar an Phíara, agus úsáid oiriúnacha lena mbainfear leas as an láthair iontach sin á gcur ar áireamh.	Ísealitosaiocht	Meán-amscála	Meánhostas / Ardhostas	Pobal CCDG, Athnuachan CCDG, Priobháideach
3	A	Feabhas a chur ar Dhroichead an Chlocháin Léith agus ar an chomharsanacht chun Siúlán na hAbhann agus limistéar an Bhá a nascadh, chun éadanas a sholáthar don Abhainn agus chun an limistéar a fhecbhúsú ó thaobh na haeistíteifice de.	Ardtosaiocht	Meán-amscála	Meánhostas	Bóithre CCDG, Athnuachan CCDG, RTPP, Priobháideach, Eagraiochtaí pobalbhunaithe
	B	Saoráidi samhláiocha nuaílacha súgartha/áineasa/fóilliochta do lapadán agus do leaná níos óige agus níos sine a fhorbairt ag Láithreán Deise 3.	Meán-amscála	Gearr-amscála	Meánhostas	Athnuachan CCDG, Pobal CCDG, RTPP, Priobháideach, Eagraiochtaí pobalbhunaithe
	C	Deiseanna áineasa uiscebhunaithe ag Loch an Chlocháin Léith a fhiosrú agus saináithint a dhéanamh ar shíneadh le Siúlán na hAbhann chun é nascadh leis an lár baile ar dhóigh níos fearr.	Ísealitosaiocht	Meán-amscála	Ísealhostas	Athnuachan CCDG, Pobal CCDG, RTPP, Priobháideach, Eagraiochtaí pobalbhunaithe, Fáilte Éireann
4	A	Comharthaíont agus gnéithe atá nua-aimseartha, fáilteach agus comhionann a fhorbairt ag na príomhthairseacha chuig an bhaile.	Meántosaiocht	Gearr-amscála	Ísealhostas	Bóithre CCDG, Pobal CCDG, Athnuachan CCDG, Fáilte Éireann
	B	A chinntí go bhfreastalófar ar riachtanais na n-úsáideoirí bóithre uile (coisithe, rothaithe, an t-iompar poiblí, agus feithicil), gan dochar á dhéanamh dá chéile, ag Bóthar an Chairn Mhóir, Bóthar an tSeipéil, Bóthar na Cé agus Bóthar an Chairbháin.	Meántosaiocht	Meán-amscála	Meánhostas / Ardhostas	Bóithre CCDG, Athnuachan CCDG

Téama

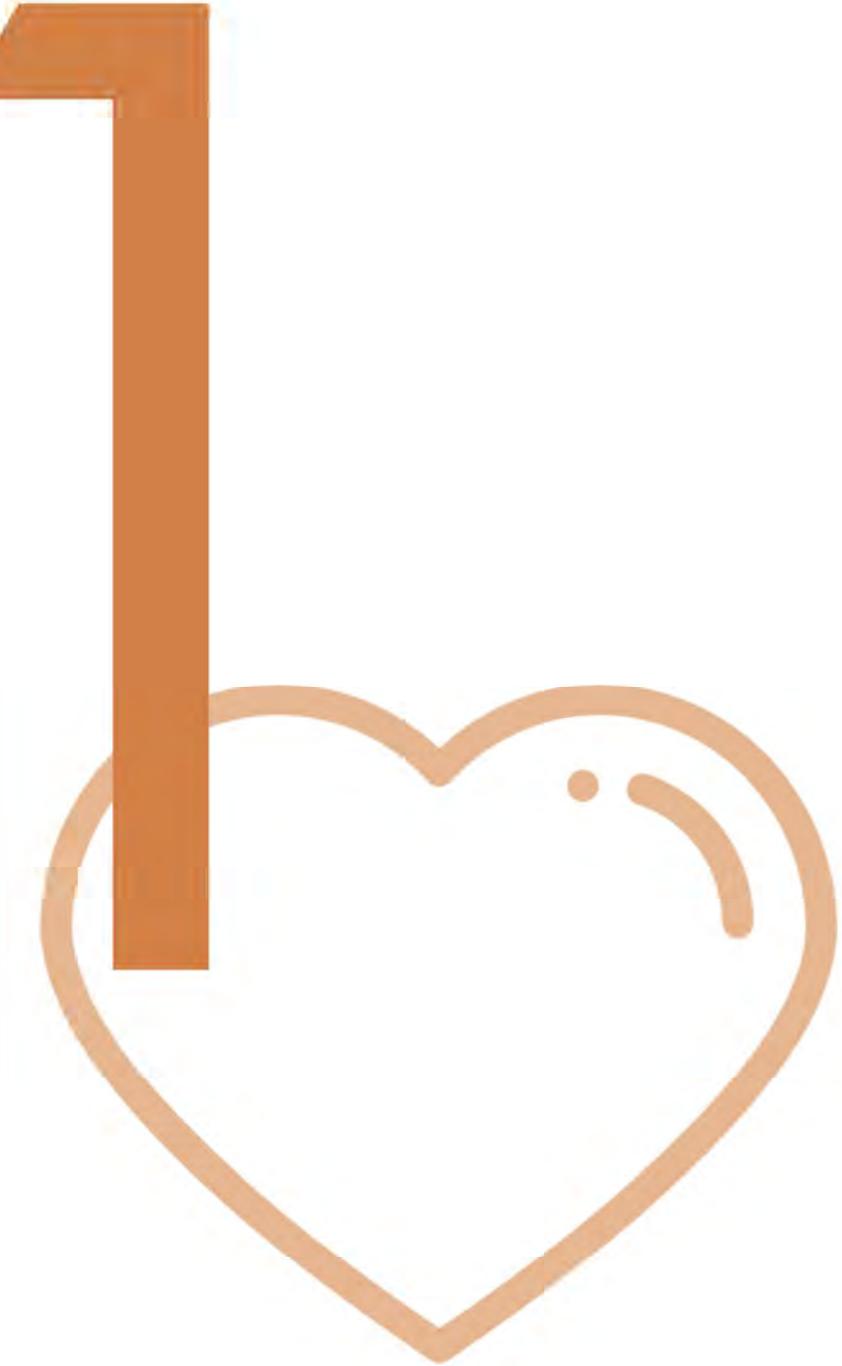

“Áit phoiblí a bheidh comhtháite, ilfheidhmiúil agus ar ardchaighdeán a chruthú, agus béim á cur ar fheabhas a chur ar an aeistéitic, ar an éascaíocht gluaiseachta, ar na dintiúir bhithéagsúlachta, ar an acmhainneacht taitneamhachta/áineasa agus ar an ionchuimsitheacht shibhialta, agus tábhacht stairiúil agus feidhm shocheacnamaíoch na coda sin den bhaile á n-admháil agus á neartú ag an am céanna.”

An croílár stairiúil


An tSráid Mhór a athchóiriú mar áit uirbeach ardchaighdeáin do chách

GNÍOMH 1A:

"Tabhairt faoi shraith feabhsuite sráid-dreacha ar an tSráid Mhór chun trácht a mhoilliu, chun a carachtar a athbhunú agus chun an timpeallacht foiggneamh stairiúil agus gnéithe stairiúla a bhreisiú trí athdhromchlú, trí thírdhreachú, trí straitéis comharthaiochta, agus trí shaoráidí agus troscán a thacaíonn le daoine scothaosta, soilse agus ealaín phoiblí, etc., a sholáthar."

Tír shráideanna fálteacha agus áiteanna poiblí fálteacha a chruthú, áit a dtugtar tosaíocht do choisithe agus do rothatthe agus a ríaláitear luasanna feithicí, is féidir dul chun mórráibhe do límistéir an láir baile agus cabhrú le tarbhe a bhaint as timpeallacht phoiblí atá beoga agus deas ag an am céanna. Is féidir leis na feabhsuite sin ar an tSráid Mhór gníomhaocht tráchtála a chur chun cinn agus a chur ar aghaidh trí inrochtaineacht níos fearr, trí fhoscadh a sholáthar, trí dheiseanna corrchrádála sráide a chruthú agus trí eispéireas níos taitneamháil/níos speisialta a sholáthar, arb é an toradh a bheidh air ná go méadófar an lón custaiméirí, úsáid agus beogacht.

D'fhéadfadh go n-áireofaí le límistéir áirithe fócais Droichead an Chlocháin Léith, an t-acomhal idir an tSráid Mhór agus Bóthar an Chain Mhóir, The Cope, agus 'fairseachá' a chruthú ag an tSráid Mhór lochtarach agus ag an tSráid Mhór Uachtarach.

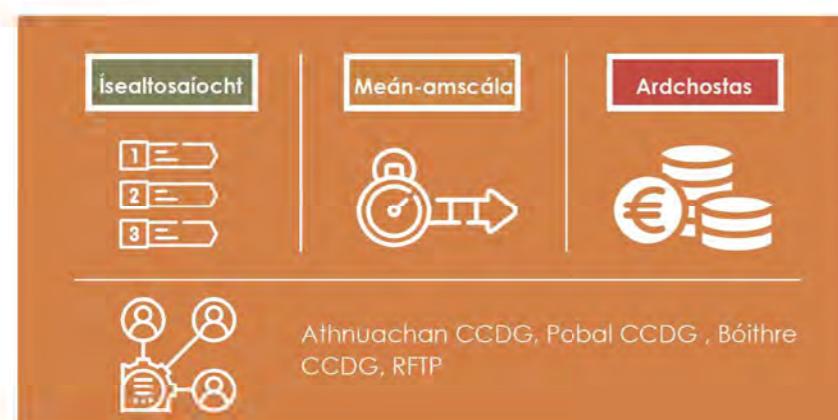

Is féidir le cosáin níos leithne freastal ar lón ard custaiméirí, cabhrú le gach duine a mbealach a dhéanamh, beag beann ar a gcumas, agus úsáidí coimhdeacha a éascú, rud lena gcruthófar sráideanna beoga.




Chuig Carrchíos The Cope agus chuig na scoileanna, etc.

Ábhar foscaidh agus scátha ag amanna difriúla den lá is ea crainn sráide.



Tá láthair an phointe trasnaithe/ an spás agus na grann sráide mar chreatlach don acomhal idir Sráid Cope agus foirgnimh Cope/an bealach isteach chucu, rud lena gcruthófar dea-thimpeallacht.

An acmhainneacht a bhainneann le spásanna comhthreomhara/ leataoibh leathnaithe chun freastal ar chorchrádáil ar dhóigh níos fáir.

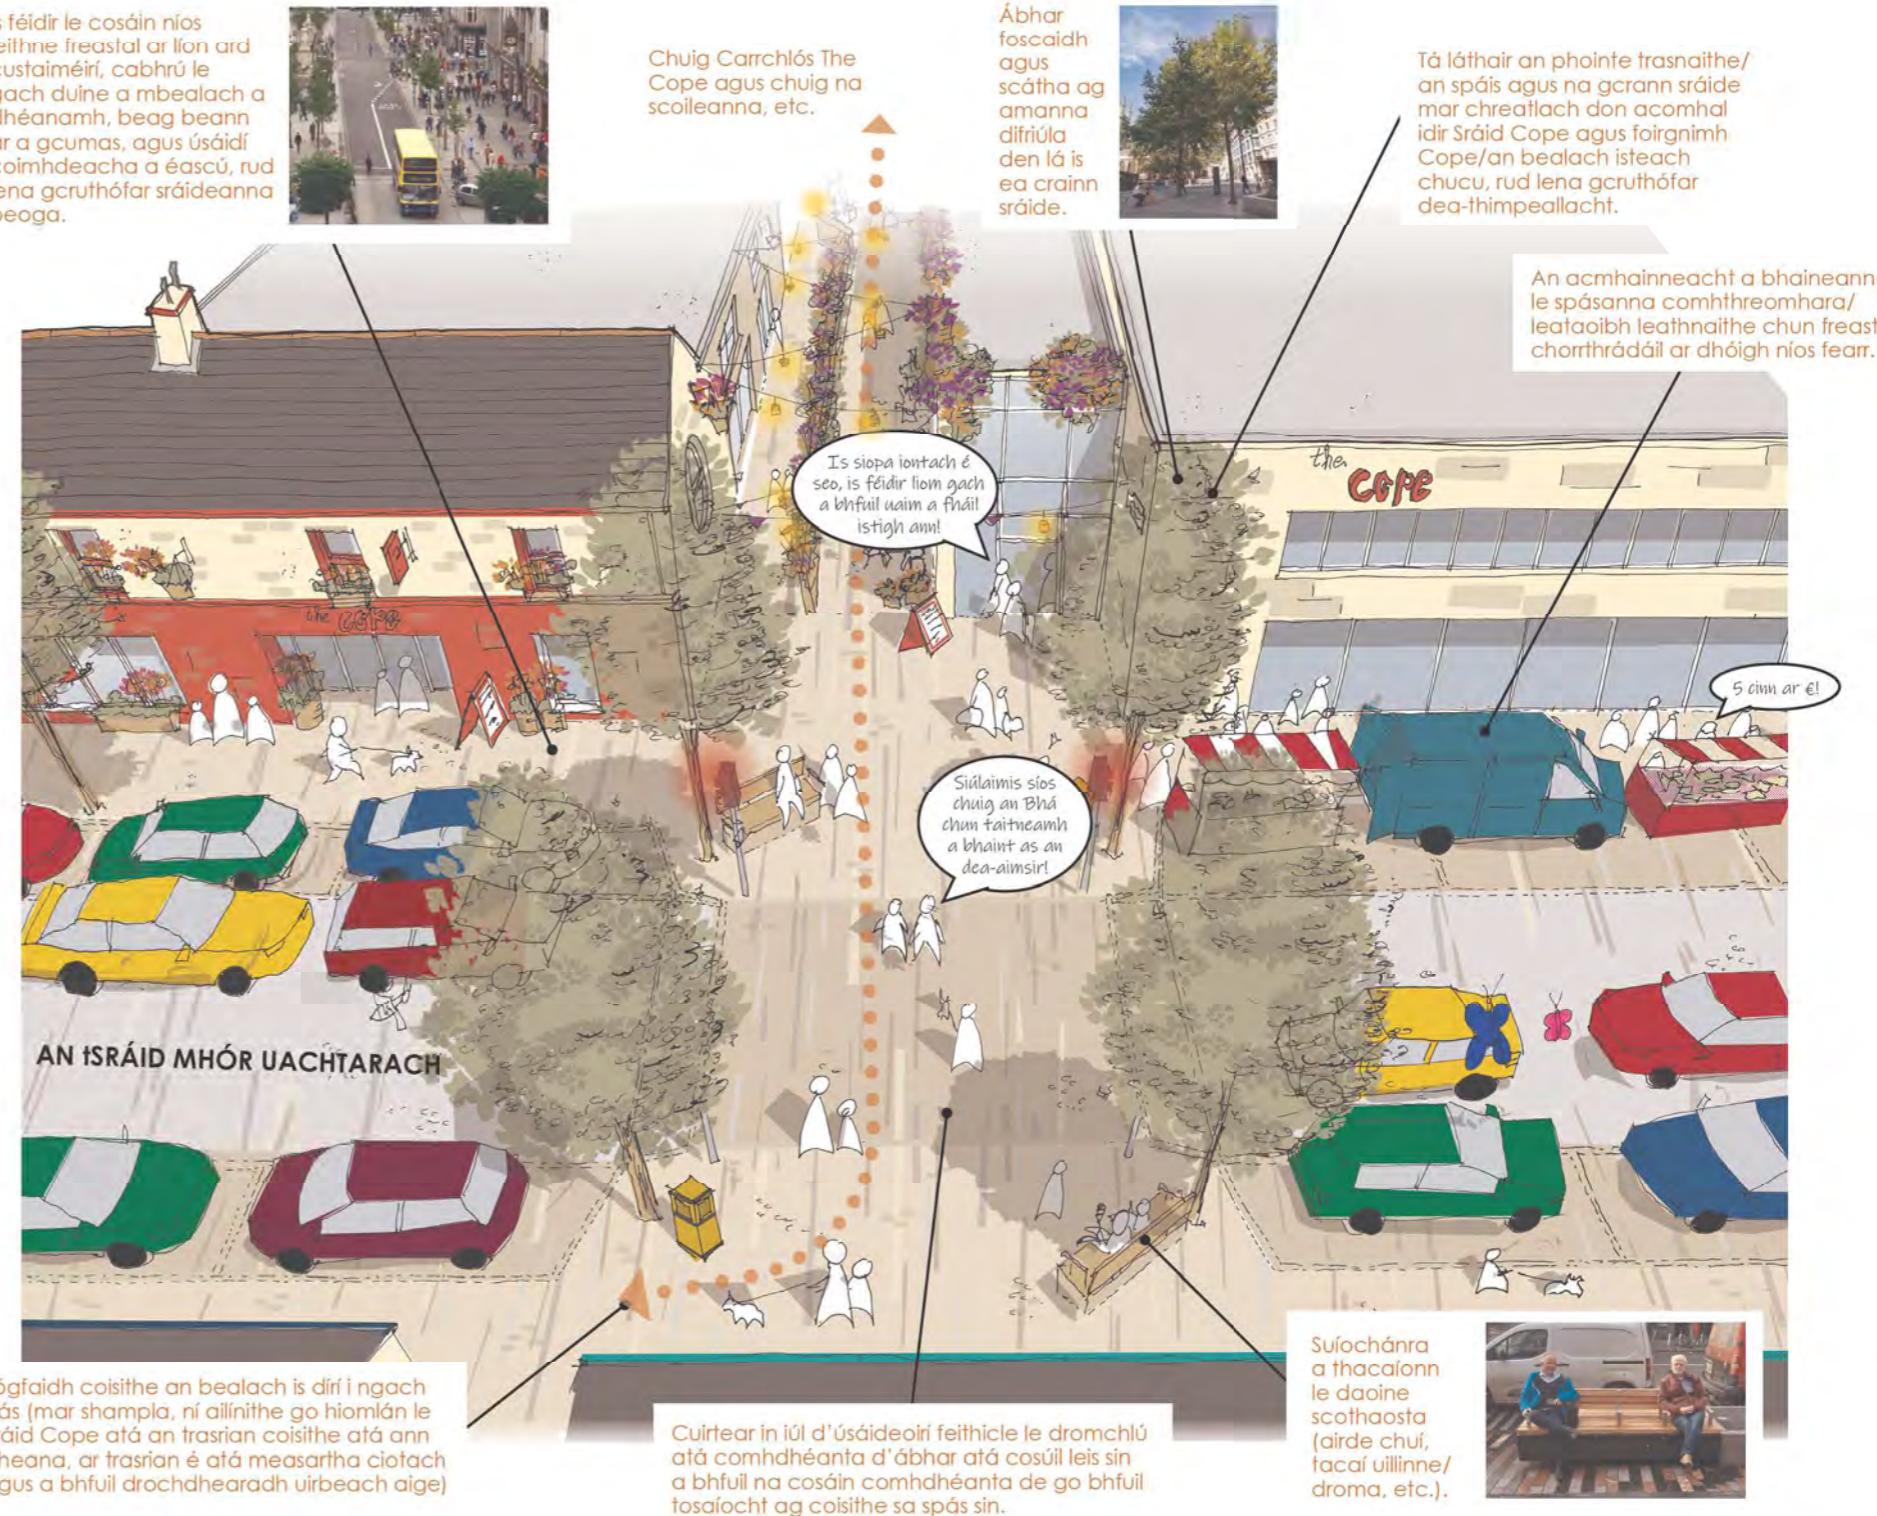


Léaráid ealaíontóra d'fheabhsuite féideartha ríochta poiblí ar an tSráid Mhór, in aice The Cope, mar shampla (níl an léaráid de réir scála).

BÓTHAR AN CHAIRN MHÓIR

Ealaín Phoiblí / deis
faisnéise ag spás
poiblí nua

An tAcomhal idir an tSráid Mhór agus Bóthar an Chairn Mhóir – Feabhsuite feideartha chun gluaiseachtaí feithicí a dhéanamh níos sábháilte agus níos eifeachtúla, chun feabhas a chur ar an gluaiseacht coisithe/rothaithe (trasnú sábháilte go háirithe) agus spás poiblí/rocht phoiblí nua a chruthú. D'fhéadfai é sin a bhaint amach trí Bhóthar an Chairn Mhóir a leathnú (ar ina leith a bheidh sé riachtanach an foirgneamh/na foirgnimh in aice láimhe a scartáil); agus trí ghnéithe moillithe tráchta a thabhairt isteach (soilse tráchta/tábla ardaithe/cúngú charrbhealach na Sráide Móire/dromchla malarach spallai/teannadh na ngathanna cúnne); agus dea-chearnóg do choisithe a chruthú (Chun tuilleadh faisnéise a fháil, féach Gníomh 3A)

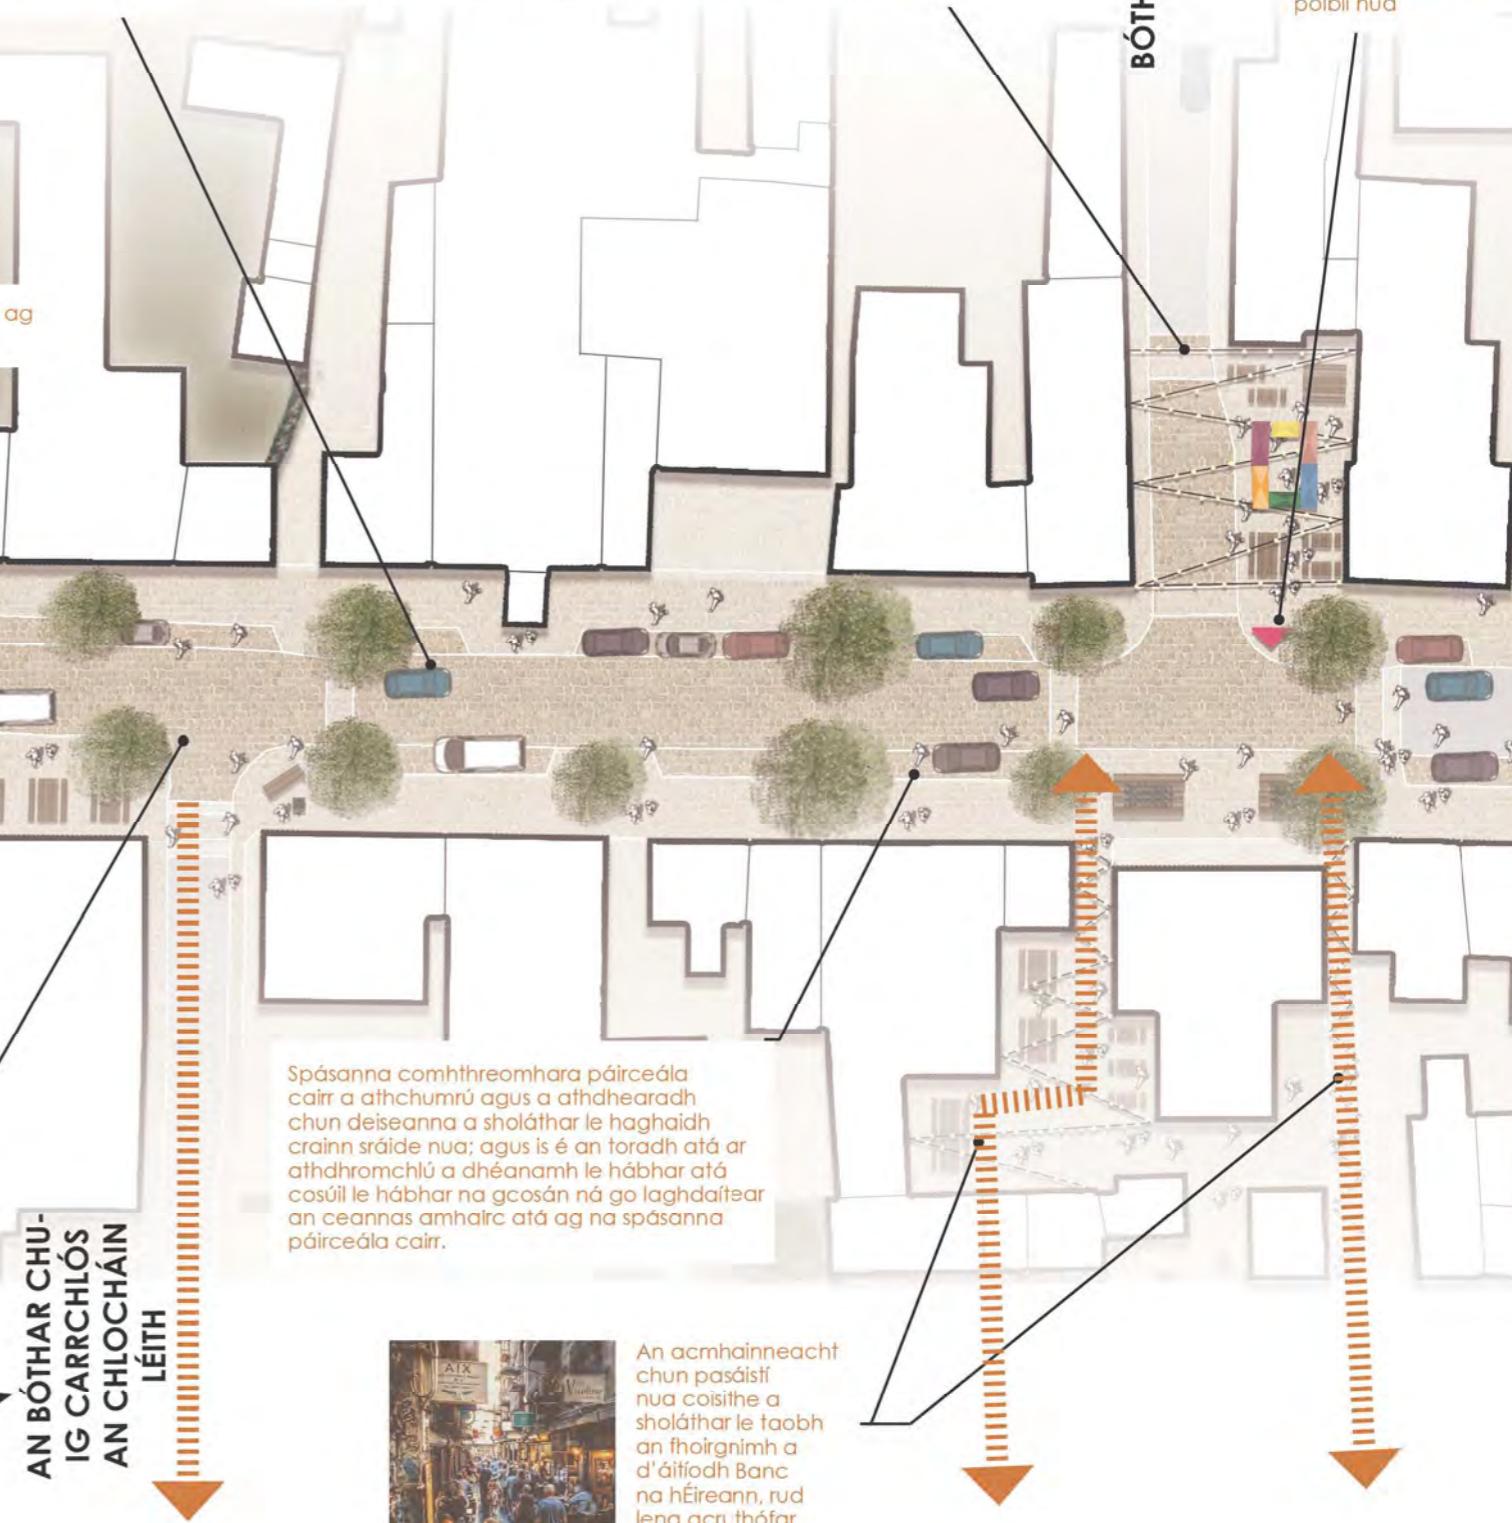

AN BÓTHAR CHUIG CARRACHLÓS AN CHLOCHÁIN LÉITH



An acmhainneacht chun pasáistí nua coisithe a sholáthar le taobh an fhoirgnimh a d'áitíodh Banc na HÉireann, rud lena gcuarthófar deiseanna chun talmh cíul a athfhobairt agus lena nascfar an tSráid Mhór agus an Bá.

An acmhainneacht chun stádanna bus lena bhfreastalaítear ar an faobh iochtarach den bhaile (ó thuaidh agus ó dheas) a lonnú láimh le Carrachlós an Chlocháin Léith/Limistéar an Bhá mar a bhfuil acmhainneacht shuntasach ann le haghaidh athbheochana agus saoráid/bealáí nasctha nua do choisithe/rothaithe.

ABHAINN AN CHLOCHÁIN LÉITH

An tAcomhal leis an Bhóthar chug an Charachlós – Feabhsuite feideartha chun feabhas a chur ar an Tosailocht do choisithe/rothaithe, agus freastal á dhéanamh go leordhóthanach ar fheithicí, agus chun úsáideoirí a dhíriú i dtreo an chladaigh.

Pointe Faisnéise feideartha

Deis ealaíne poiblí ag spás poiblí nua

Ealaín Phoiblí/plaic chun tagairt a dhéanamh d'ealaíona/do chultúr/do cheol/do bhannai márseála

AN TSRÁID MHÓR ÍOCHTARACH

Baineann tábhacht le húsáid a bhaint as ábhair nádúrtha ardchaighdeáin (amhail clocha pábhála aolchloiche/eibhir nó colbháil aolchloiche/eibhir, gaibhéal roisín-nasctha, a bhfull Cainéil draenála acu, etc.).




DROICHEAD AN CHLOCHÁIN LÉITH –

Feabhsuite feideartha chun coisithe agus rothaithe a nascadh leis an tSráid Mhór/lár an bhaile; le Siúlán na hAbhainn san oirthuaisceart; agus le limistéar an Bhá san iarthar. Ina theannta sin, deis a sholáthar le haghaidh moillíú tráchta; agus dea-spás coisithe a chruthú. (Chun tuilleadh faisnéise a fháil, féach Gníomh 3A)

Tá acmhainneacht ann cártaíochta dromchla den chineál céanna a úsáid ó Acomhal an Chairn Mhóir chuig Droichead an Chlocháin Léith. D'fhágfaidh sé sin go mbeadh cuma chomhtháite ar an spás, a d'fhéadfaidh a dhúnadh le linn tréimhse ar leith (e.g., ócáidi/féilte), agus go n-éascófaí spás leanúnach tarraingteach róchta




The Cope – Tá acmhainneacht ann feabhsuite a dhéanamh ar an spás in aice na n-áitreachbh tráchtála gnóthach sin. Ina theannta sin, bheadh sé ina bhuntáiste dá gcuirfi feabhas ar an ríocht phoiblí ag an bhealach rochtana ón tSráid Mhór chug The Cope trí an tosaíocht do choisithe a fheabhsú (an spás do choisithe a leathnú/a mhéadú), trí thrasnú díreach, trí dheiseanna a sholáthar le haghaidh stopadh agus idirghníomhaíocht a dhéanamh (suiochánra, crainn sráide, etc.) agus trí spás/ghnéithe breise a sholáthar le haghaidh roinnt corrrádála (cuasa páirceála níos leithne, pointí cumhactha?).

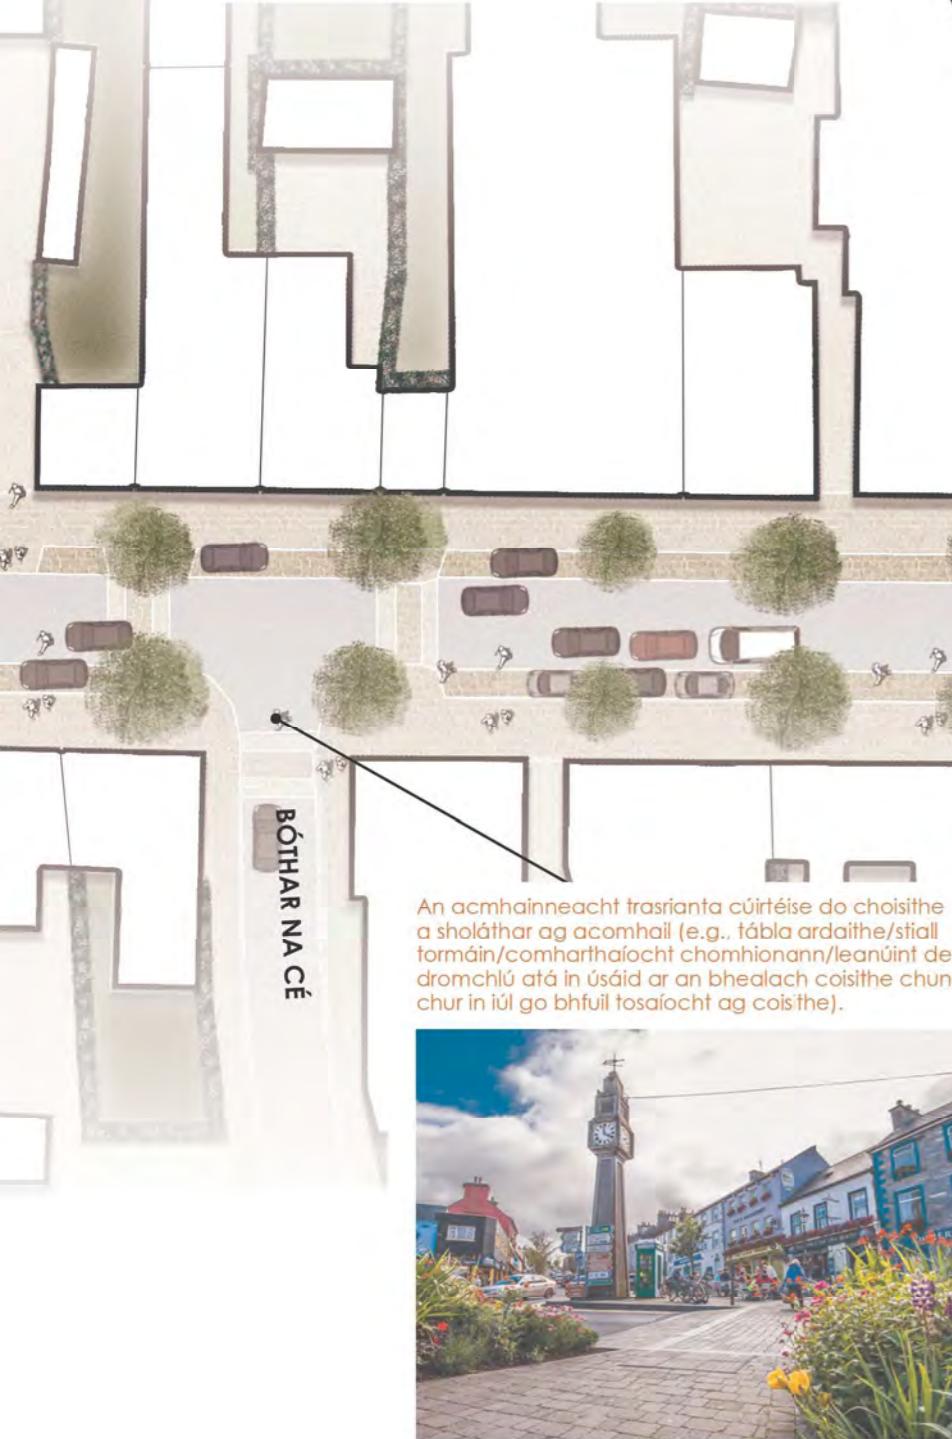

Má dhéantar carbhealach na Sráide Móire a chungú chuig an iosleithead ighlactha le haghaidh trácht dhá threo (lena gceadaitear úsáid bus), cabhrófar le luasanna feithile a mhoiliú, le ceannas na bhfeithicí a ghluaiseann feedh na sráide a laghdú agus le leithéid chosáin do choisithe a leathnú, rud lena bhfreastalófar ar shiúl níos réidhe, ar thírdhreachú breise agus ar an acmhainneacht chun spásanna iarthearachta/suíochánra a sholáthar lasmuigh de na háitribh tráchtála in aice láimhe (caifeanna, etc.).

An fairseach chug an tSráid Mhór – Feabhsuite féideartha chun an spás sin a eagrú ar dhóigh níos fearr agus chun é a dhéanamh ina phointe fairseachta, á chur in iúl do gach duine (agus d'úsáideoirí feithile go háirithe) go bhfuil siad ag dul isteach i limistéar ina mbeidh tosaíocht ag coisithe agus ag rothaithe. Is féidir é sin a dhéanamh trí chomharthaíocht; trí dhromchlu; trí thírdhreachú; agus trí choigearfuithe a dhéanamh ar leagan amach an bhóthair (an carbhealach a chungú). Más féidir déanamh amhlaidh, beidh sé tábhachtach breithniú a dhéanamh ar an tionchar ar an acomhal sin agus ar fhoirgneamh Patrick Johnny Sally, ar foirgneamh tábhachtach oidhreachta é, a bheidh ag aon feabhsuite.

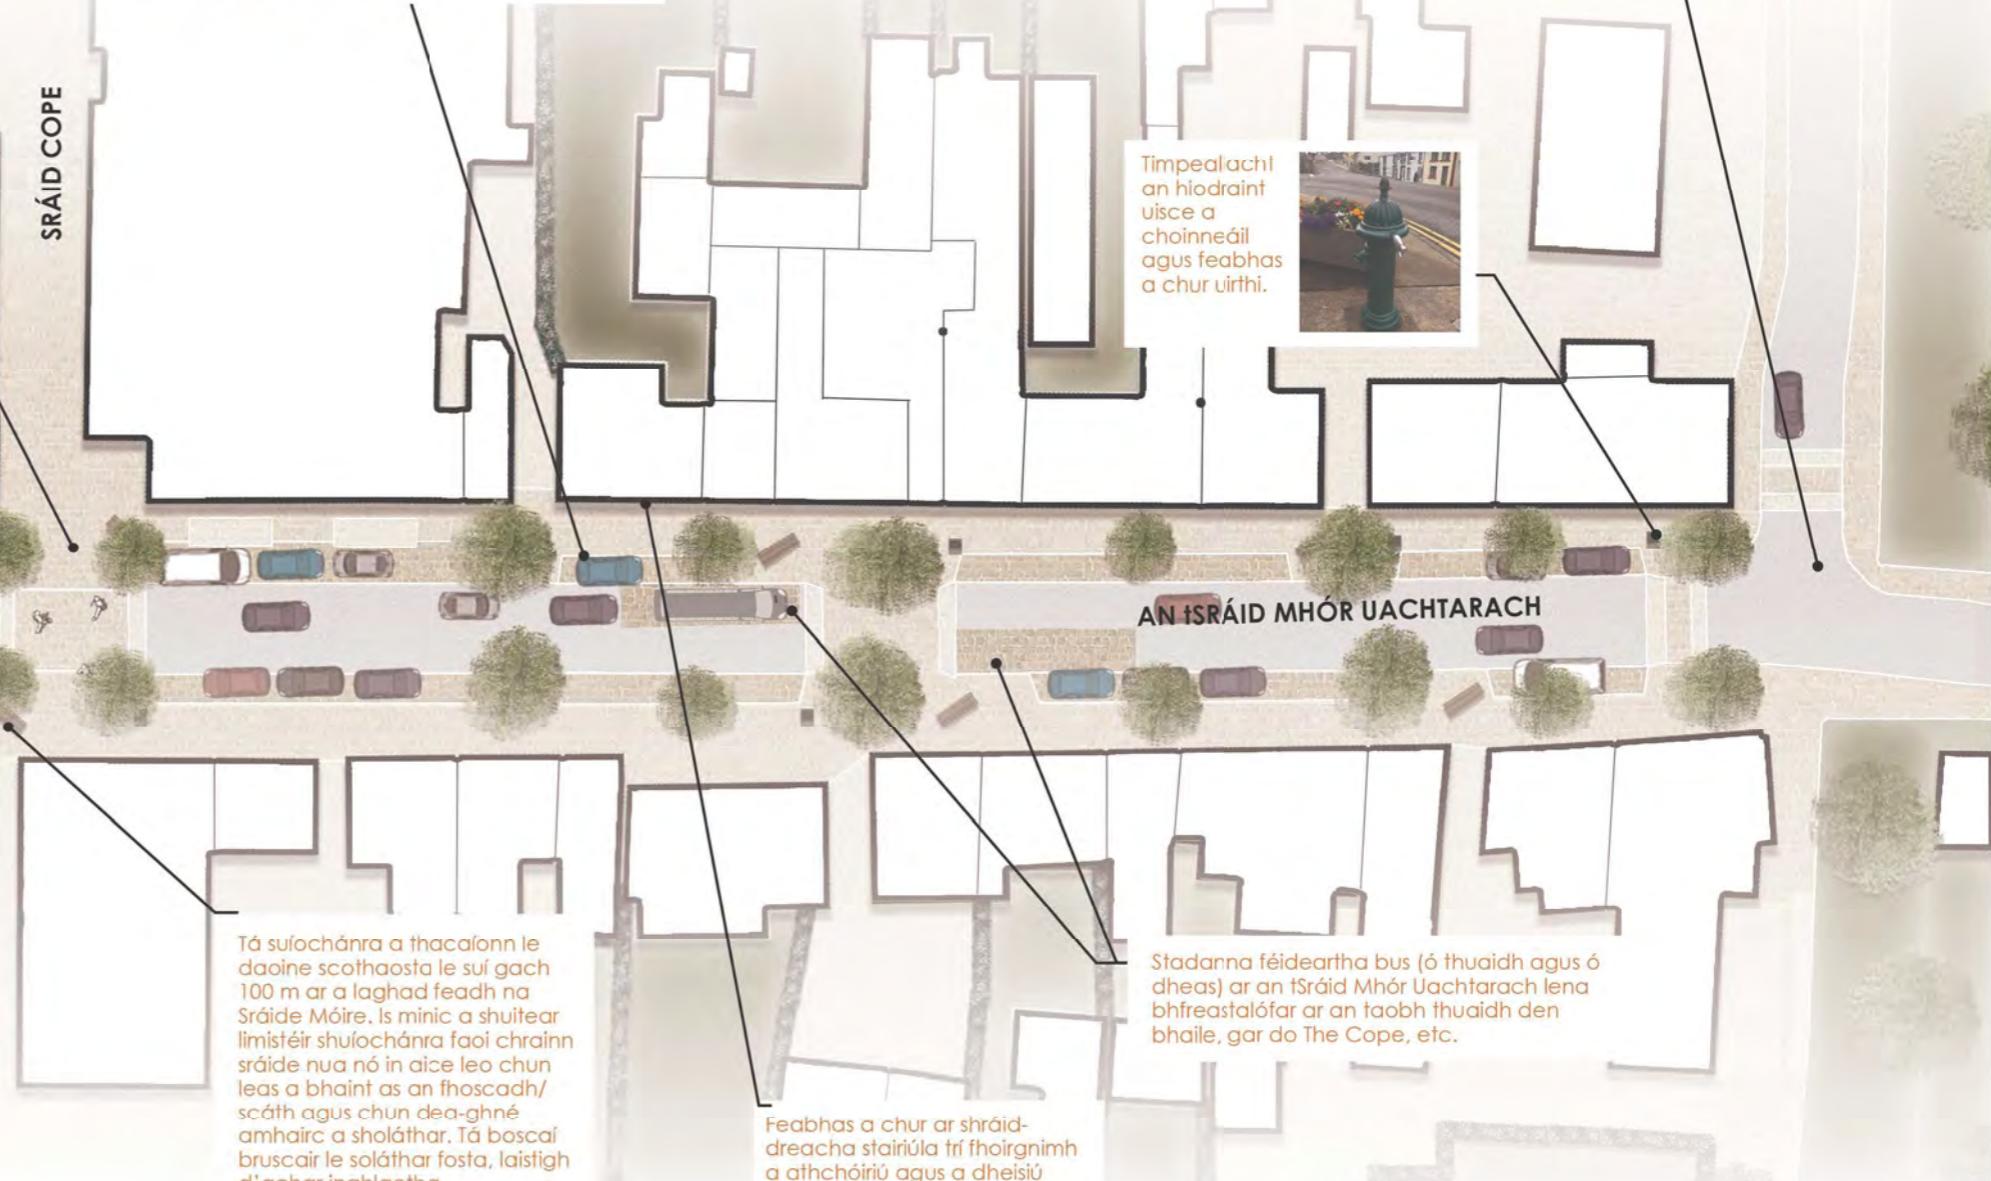

Feabhas a chur ar aeistéitic fhoirgnimh an láir baile

GNÍOMH 1B:

"Feabhas a chur ar aeistéitic ghinearálta fhoirgnimh an láir baile agus ar an chuma ghinearálta atá orthu trí úsáid a bhaint as dearai cui, as mionghnéithe cui agus as ábhair chuí."

Le linn an chomhairliúcháin agus an athbhreithnithe ar fhoirgnimh an láir baile a rinneadh sna céimeanna tosaigh de phróiseas na Straitéisíse, sainaithniúodh an gá le haghaidh a thabhairt ar fhadhanna a bhaineann lena n-aeistéitic agus leis an chuma ghinearálta atá orthu.

Ba cheart spreagadh a thabhairt le téastair fabraice chuí a úsáid toisc gur gné thraigisiúnta iad agus go bhfágann siad go mbeidh áitribh thráchtála in ann feidhmíú ar bhealach níos fearr le linn drochdhálaí aimsire.



Cé nach mbaintear úsáid astu ar bhonn forleathan a thuilleadh, bheadh sé an-tábhachtach na smíleár ar fhoirgnimh na Sráide Móire a choinneáil/a aischur agus chuirfeadh sé sin go mór le haeistéitic oidhreachta na háite.

Tá céatadán mór de na foirgnimh in aon láir baile comhdhéanta d'aghaidheanna siopa. Dá bhí sin, is féidir leis an chuma atá orthu difear mór a dhéanamh d'aeistéitic agus carachtar an bhaile. Ba cheart diriú mar phríomhaidhm ar aghaidheanna traidisiúnta Gaelacha a thabhairt ar ais, ar aghaidheanna iad a mbeidh dathanna oidhreachta mar bhaillchríoch orthu agus a bheidh comhionann ó thaobh dearaidh/ábhar de. Ba cheart spreagadh a thabhairt leis an Ghaeilge a úsáid tulleadh, ar aon dul le hoidhreachta Ghaeltachta an bhaile.

Ba cheart aire ar leith a thabhairt do phríomhfhoirgnimh a bhfuil tábhacht stairiúil agus áitiúil leo, amhail foirgneamh Bhanc na hÉireann agus foirgneamh O'Donnell. Tugtar léaráid ealaíontóra chun a thaíspeáint cé na mionghnéithe a d'fhéadfá a chur le foirgnimh chun na cuspóir sin a bhaint amach. Is féidir tionchar dearfach ar an sráid-dreach a bhaint amach trí mhionaireacha caomhantais agus deisithe a dhéanamh ag an scála virbeach, rud a chabhroídh le haghaidh a thabhairt ar athbheochan ar bhealach inbhuanaithe cost-éifeachtúil.



Léaráid ealaíontóra de "Foирgneamh O'Donnell" athchóirithe ar an tSráid Mhór, ina dtaispeántar na gnéithe a d'fhéadfadh cabhrú le teabhas a chur ar ceistéitic ghinearálta fhoirgnimh an láir baile agus ar an chuma ghinearálta atá orthu.



Is deise i bhfad daingneáin soisilteoidhreachta atá ceangailte le foirgnimh ná lear colún soisilte sráide donair.



Ba cheart aghaidheanna siopa a bheith ag teacht leis an chineál thraigisiúnta Ghaelach, áit a n-úsáidfear mionghnéitheoidhreachta (tairseach, ardúch stalla, plionta, piléar balla, consól, éadan, bosca ceilte, etc.) in ábhair nádúrtha ardchaighdeáin, amhail adhmaid, etc., agus dathannaoidhreachta mar bhaillchríoch orthu.



Baineann tábhacht le húsáid a bhaint as mionghnéitheoidhreachta agus le hábhair nádúrtha ardchaighdeáin. Áriútar leo sin: slírn le haghaidh díonta; rindreáil aoil ar bhallai; tuinneoga adhmaid sais sleamhnáin; agus doirse a bhfuil painéil adhmaid acu.

Is gné tharraingteach ar an sráid-dreach in amanna iad doirse móra péinteáilte stábla a bhfuil painéil adhmaid acu.



Athnuachan CCDG, Pobal CCDG, Cultúr CCDG, Pleanáil CCDG, Daoine aonair/úníneí talún priobháideacha

An carachтар bailedhreacha a chaomhnú

GNÍOMH 1C:

"Carachtar agus féiniúlacht bailedhreacha an Chlocháin Léith a chothabháil agus a fheabhsú trí na samplaí is fearr den chreatlach thóghtha a chaomhnú agus trí athchóiriú samhlaíoch inbhuanaithe, le linn úsáidí nua a bhaint as foirgnimh agus láithreáin atá folamh, dearól agus as feidhm agus iad a iarfheistiú."

Léiritear ar an léarscáil ar an leathanach seo a leanas na "láithreáin deise forbartha" mhóra atá le fáil ar an Chlochán Liath, i limitéar an Bhá agus ar chúl na Sráide Móire. Pléitear iad sin fosta i gnníomhartha eile sa Straitéis (féach Gníomhartha 2A agus 3B).

Staid a bhíonn ag athrú de shíor is ea an lín foirgneamh folamh agus dearól ar an Chlochán Liath, faoi mar atá amhlaidh i ngach baile agus sráidbháile eile. Is féidir le foirgnimh atá folamh, dearól nó as feidhm difear diúltach a dhéanamh do charachtar agus féiniúlacht bailedhreacha. Dá bhí sin, beidh idirghabhálacha samhlafocha inbhuanaithe ag teastáil. Ní dhéanfar ach beagán idirghabhála sa chuid is mó de chásanna, áit a dtabharfar ar ais iad chuig an úsáid roimhe. Beidh láithreáin eile níos dúshlánaí, áfach, áit a mbeidh sé riachtanach tabhairt faoi scartáil agus faoi athfhorbairt. I gcás láithreáin oidhreachta tóghtha, beidh sé riachtanach iad a athchóiriú go cúramach agus a athúsáid chun a gcarachтар, a láithreacht agus a rannchuidí a chosaint. Is dúshlán in amanna é déileáil le foirgnimh a bhfuil drochbhail nó bail dhearóil orthu agus le foirgnimh atá faoi úinéireacht phróbháideach. Nuair is cuí, ba cheart breithníú a dhéanamh ar úsáid chónaithe a sholáthar ar urláir uachtaracha fholmaí trí Chónaí os Cionn an tsiopta a chur chun cinn.

Tá deis ann le haghaidh cur leis na tionscnaimh phobaltreoraithe agus obair i gcompháirt leis an phobal áitiúil, agus acmhainn á méadú trí chonraitheoirí agus ceardaithe na háite a úsáid agus athléimneacht i leith an athraithe aeráide á ciintíú i gcreatlach thóghtha stairiúil an bhaile cósta seo.

Tríd an timpeallacht thóghtha stairiúil a chaomhnú agus trí fhaillí agus léig mhéadaitheach a aisiompú ach tabhairt faoi roinnt de na bearta sainaitheanta, rannchuideofar le hathnuachan uirbeach ar an Chlochán Liath agus cabhrófar le beocht a chur sa chroílár stairiúil an athuair.

Feabhas a chur ar an aghaidh trí ghnéithe traidisiúnta ailtireachta amhail fuinneog sais sleamhráin, etc., a choinneáil agus a thabhairt ar ais.





Léarscáil ar a sainaithnítear láithreán atá folamh, dearól agus as feidhm laistigh de Lár Baile an Chlocháin Léith. Léirítear na móra-Dheiseanna Forbartha a sainaithníodh i bPlean Limistéir Áitiúil na Seacht mBaile Straitéiseacha 2018-2024 agus láithreán féideartha eile ar chúl na Sráide Móire íochtarai a shaináithnítear sa Straitéis seo.

Feabhas a chur ar an acomhal idir an tSráid Mhór agus Bóthar an Chairn Mhóir


GNÍOMH 1D:

"Feabhas a chur ar an dóigh a bhfeidhmíonn an t-acomhal idir an tSráid Mhór agus Bóthar an Chairn Mhóir chun an plódú a mhaolú, chun sábháilteacht a fheabhsú, agus chun dea-thimpeallacht phoiblí a chruthú."

Acomhal deacair srianta is ea an t-acomhal idir an tSráid Mhór agus Bóthar an Chairn Mhóir, rud a chuireann srian ollmhór ar an saorshreabhadh tráchta timpeall chroílár an bhaile. Tá maolú an phláidaithe tráchta ar cheann amháin de na príomh-shaincheistéanna pleanála laistigh den Phlean Limistér Áitiúil, rud ina sainaithnítear feabhsuithe a d'fhéadfá a chur ar an acomhal idir Bóthar an Chairn Mhóir agus an tSráid Mhór chun an scéal sin a réiteach.

Léiritear sa dearadh coincheapa in aice láimhe ceann amháin de na roghanna atá ann an t-acomhal a forbairt chun feabhas a chur ar ghluaiseacht feithicí agus chun tosaíocht coisithe agus gníomhaíochtaí tráchtála agus sóisialta a chur chun cinn ag an am céanna. Is é a bheadh i gceist leis an rogha seo Bóthar an Chairn Mhóir a choinneáil ina bhóthar dhá theo agus réadmhaoin atá ann cheana a bhaint. D'éascódh sé sin acomhal níos leithne, casadh níos éasca feithicí agus trasrian coisithe. Ba cheart go gcuirfeadh an rogha seo feabhas ar shábháilteacht, rud a chabhródh le timpeallacht phoiblí níos pléisiúrtha a chruthú ag an phríomhláthair seo i lár an bhaile. D'fhéadfá an spás poiblí nuachruthaithe a úsáid le haghaidh ócáidí agus féilte agus d'fhéadfadh sé a bheith ina phointe treoraithe do thurasóirí.

D'fhéadfadh tuilleadh tairbhí a bheith ag baint le roghanna eile, amhail córas aonteo a thabhairt isteach, go háirthe ar Bóthar an Chairn Mhóir. Ba ghá Staidéar miesonraíthe lompair/Tráchta a dhéanamh ar ghníomhartha den sórt sin chun na feidhmeanna/na tionchair a bheadh acu sa bhaile i gcoifinne a shuí. Beidh cur chuige comhordaithe ag teastál i measc na ngeallsealbháirí éagsúla, lena n-áirítear Rannóga Bóithre, Pleanála agus Athbheochana na Comhairle, nuair a bheidh aon fheabhsuithe á ndéanamh.

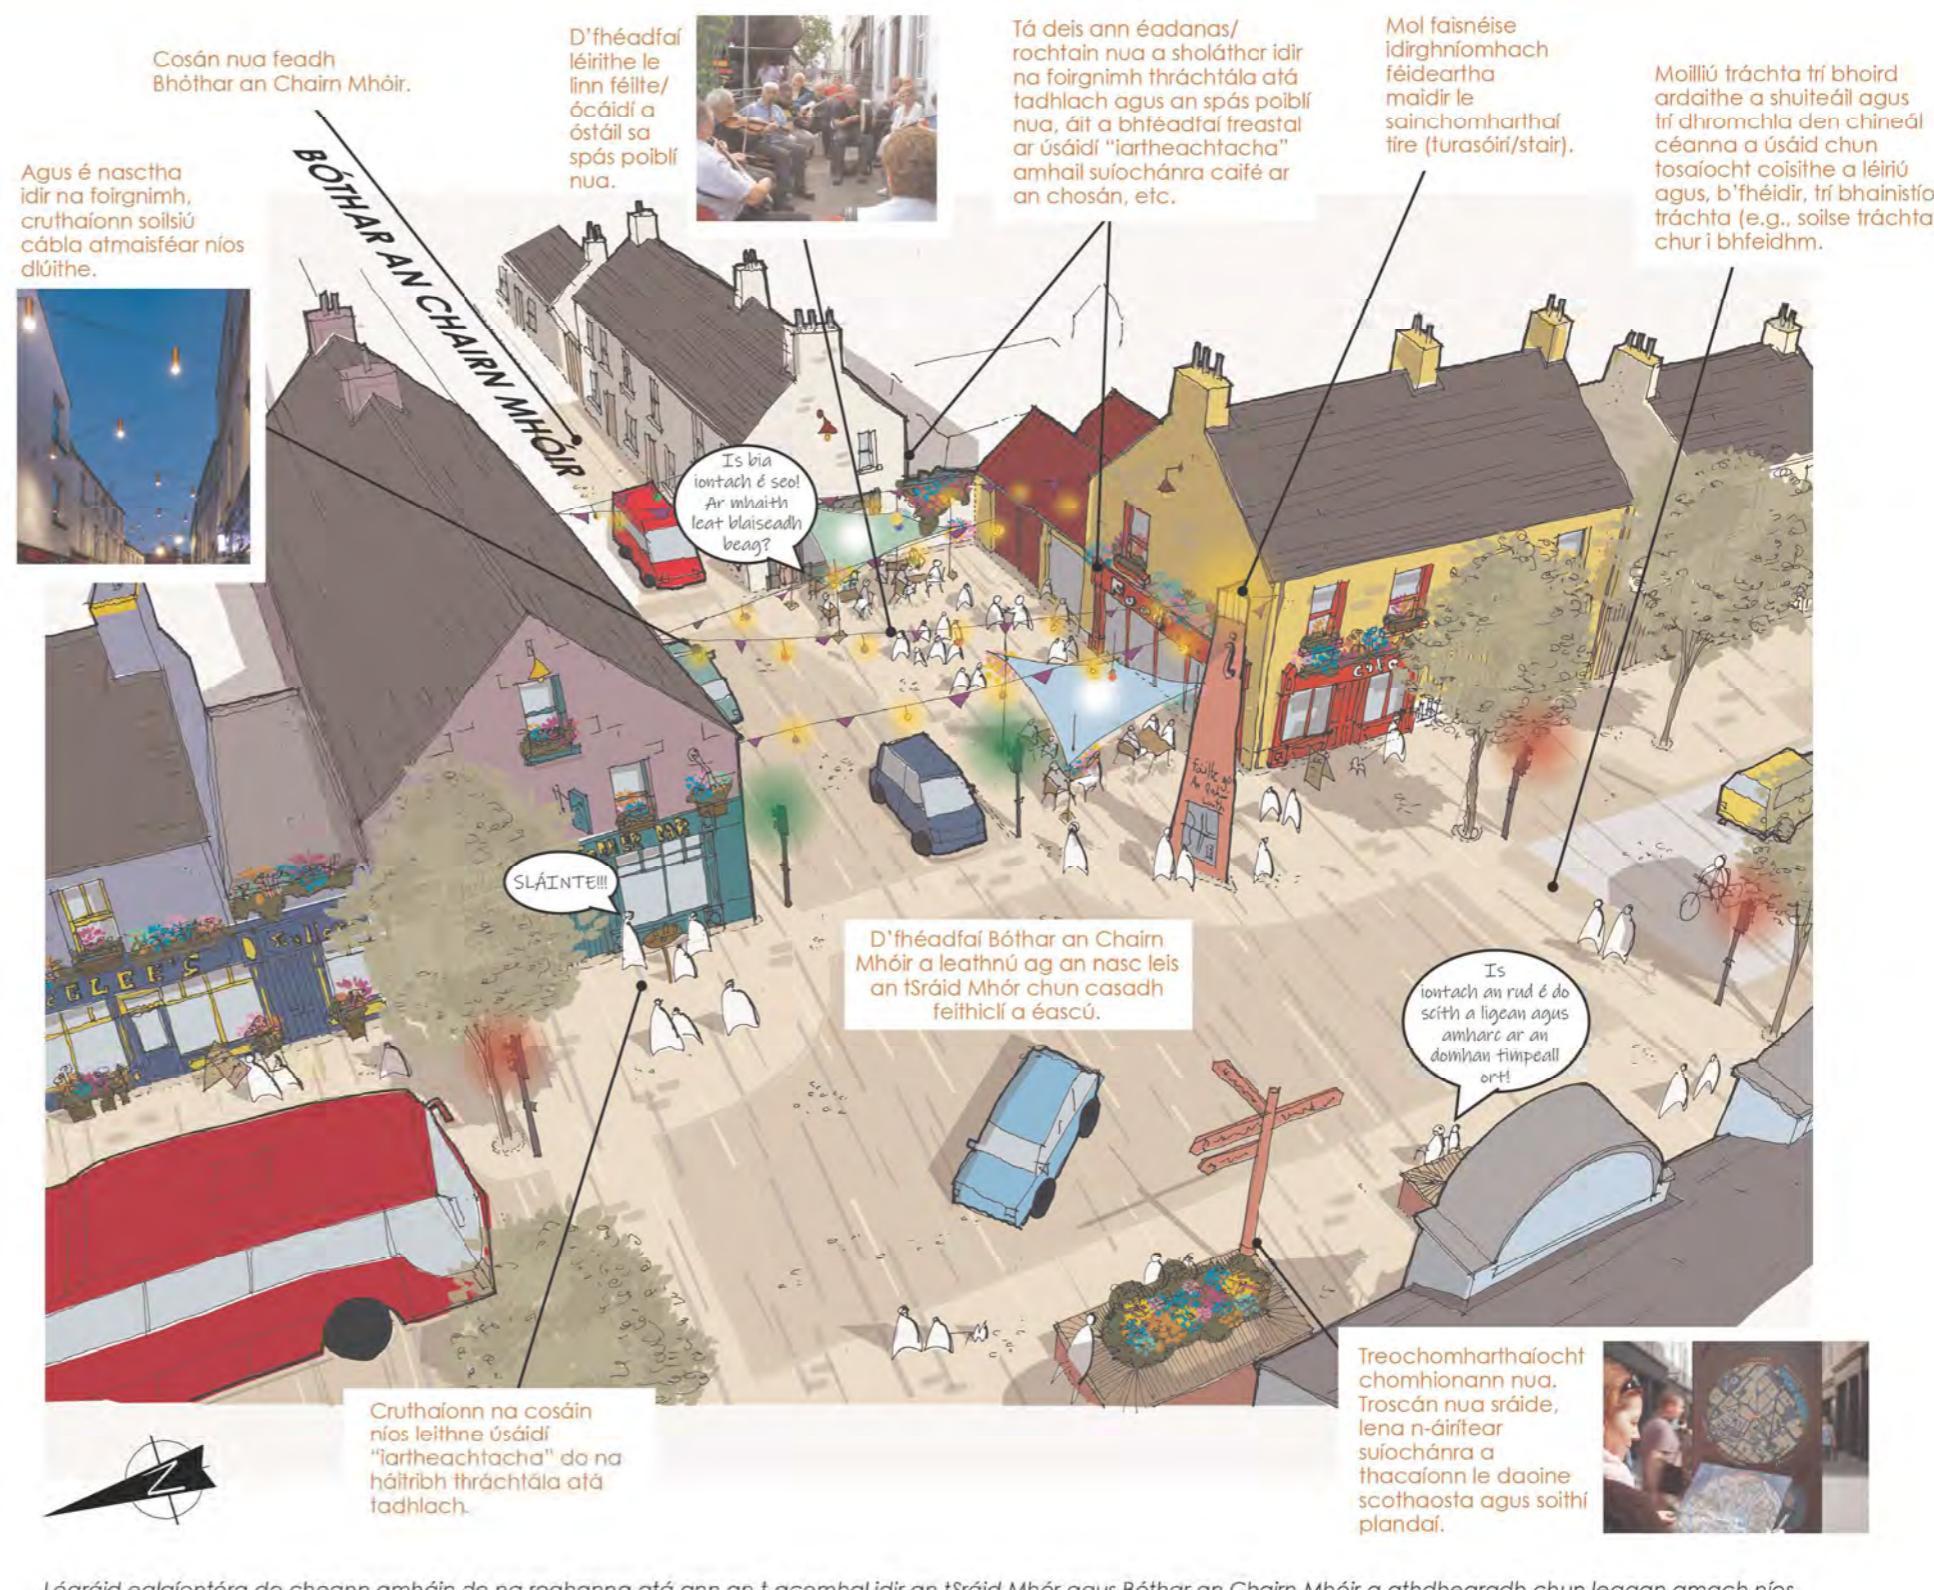

Léaráid ealaontóra de cheann amháin de na roghanna atá ann an t-acomhal idir an tSráid Mhór agus Bóthar an Chairn Mhóir a athdhearadh chun leagan amach níos sábháilte agus níos feidhmiúla agus spás poiblí nua a chruthú (níl an iomhá de réir scála).

Téama



“Feabhas a chur ar an imeall thiar den lár baile chun áit tharraingteach, ilfheidhmiúil agus chomhaimseartha a bheidh lán d’úsáidí éagsúla a chruthú chun an leas is fearr a bhaint as talamh tearc fhórbhartha folamh, agus bá Lár Baile an Chlocháin Léith a nascadh le himeall an uisce, rud lena gcruthófar baile cois farraige a bheidh uathúil agus faoi bhláth.”

An Bá

An carrchlós íochtarach agus an limistéar mórtimpeall a bhunathrú chun feabhaí


GNÍOMH 2A:

"Carrchlós íochtarach an Chlocháin Léith agus an limistéar mórtimpeall a bhunathrú chun feabhaí chun radhairc amach ó úsáidí nua/ó fhorbairtí tógha nua a chur leis an spás sibhialta tábhachtach cois uisce."

Agus an carrchlós fochtarach agus an limistéar mórtimpeall (láithreán Deise 2 laistigh den Phlean Limistéir Áitiúil) suite inti, d'fhéadfai úsáid níos fearr a bhaint as an láthair seo ar imeall an uisce. Mar thoradh ar an drochnascacht atá ann idir an Tsráid Mhór agus imeall an uisce, baintear tearcúsáid as an carrchlós agus bíonn easpa gníomhaíochta agus beogachta agus faireachas éiginíomhach ann sa limistéar mórtimpeall. Rinneadh "ró-innealtóreacht" ar an carrchlós agus ar na bóithre, a fhágann go bhfuil cuma mhítharraingteach orthu anois. Níl aon sainchomharthaí tire ná aon ghnéithe teachta/tairsi ann ach oiread chun cabhrú le daoine a slí a dhéanamh thart nó le hómós áite a chothú.

Léirítear sna roghanna deartha coincheapa, atá leagtha amach ar na leathanaigh in aice líamhe, an chuma a d'fhéadfadh a bheith ar limistéar imeall an uisce agus an dóigh a bhféadfadh sé feidhmí tar éis forbairt chuimsitheach a dhéanamh air, agus úsáidí/cuspóir nua á gruthú ann.

Aithnítear go bhfuil a lán cineálacha úinéireachta agus leasanna ann sa limistéar seo agus gur féidir nach mbeifear in ann an limistéar a fhorbairt ina ionmláine nó i gcéim amháin. Ba cheart aird ar leith a tharraingt ar an ghnólacht lompair agus ar The Stepping Stone atá suite ag an cheann thuaich den láithreán. Ní mholtar sa Straitéis seo go ndéanfaí aon ghnólachtaí a dhí-áitiú, etc., agus, cé go léirítear sa choincheap an chuma a bheadh ar na láithreáin agus iad forbartha ina n-ionmláine, ba cheart a thabhairt faoi deara go bhféadfadh leaganacha amach malartacha a bheith indéanta.

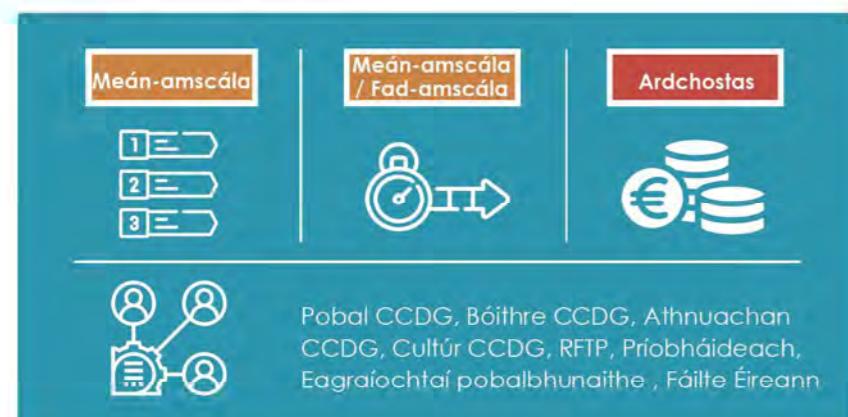

Síneadh le Siúlán an Bhá agus le Siúlán na hAbhann chun iad a nascadh lena chéile.

Limistéar féideartha le haghaidh "Páircáil Veaineanna Campála", agus nasc/méadar leictreach ann. Bheadh "láthair picnic" suite in aice leis, áit a mbeadh radhar ar an abhainn le fail. D'fhéadfai áirithe aí a eascú trí aip agus d'fhéadfai rochtain a rialú trí bhacainn inghiorraithe airde a shuiteáil ag an bhealach isteach chuig an charrchlós.

Ba cheart breithniú a dhéanamh ar an tsoráid fónfais atá ann cheana a athlónnú chun cuma uirbeach i bhfad níos tarraingtí a bhaint amach agus chun rochtain a eascú ar imeall an uisce. D'fhéadfai an spás a úsáid chun spás turasóreachta (e.g., uisceadán, caífé/bialann, amharclann) nó spás oscailte/ócáidí a chruthú.

Méid shiúlán an bhá atá ann cheana.

Tá deis ann iarlaitheán "Cope Hardware" atá folamh faoi láthair a athfhorbairt ina láithreán "lárnach" don limistéar seo. D'fhéadfai foirgneamh suntasach pobail/cultúrtha/áineasa a thógáil ar an láithreán, áit a mbeadh halla mór agus saoráidí eile le haghaidh spóirt/fóillseachta/ócáidí, etc. Cé go mbeadh an úsáid sin uailmhanach, bheadh an foirgneamh ina ní is díol spéise don bhaile agus rachadh sé chun mórtairbhe don phobal agus do ghnólachtaí atá ann cheana. D'fhéadfai úsáid/tairbhe a bhaint as an carrchlós thearcúsáidte chóngarach agus as na dea-naisc lompair atá ann cheana nár atá bearaithe ar mhaithle le so-rochtaineacht a éascú fosta.

Plean Leagan Amach Coincheapúil Ginearálta le haghaidh ceann amháin de na roghanna atá ann an carrchlós fochtarach agus an limistéar mórtimpeall a athfhorbairt. D'fhéadfadh leaganacha amach malartacha a bheith indéanta (níl an lomhá de réir scála).

D'fhéadfai an carrchlós a athshamhlú chun an chuma "innealtóreachta" atá air a laghdú agus chun é a dhéanamh ina spás poiblí ctá "solúbtha" agus tarraingteach. D'fhéadfai é sin a dhéanamh tríd an leagan amach a athchumrú (e.g., limistéar lárnach páirceála cósíft a sholáthar agus leithead agus ga carrbhealaí a laghdú a mhéid is féidir), tríd an charrchlós a athdhromchluí trí ábhair tharraingteacha nádúrtha a leagan air (e.g., gairbhéal/eibhear naschta, etc.), trí ghnéshoilsíú/gnácholún a thabhairt isteach agus trí thírdhreachú a dhéanamh sa limistéar cóngarach.




Tá deis ann éadanas tógha a sholáthar ag an charrchlós agus nasc nua coisithe a chruthú idir an carrchlós agus saoráidí féideartha áineasa sa chuid thuaidh.

"Spás teachta" féideartha ina bhfuil faisnéis, leithris athchórithe/áiteanna feitis agus saoráidí rothaiochta.

Tá deis ann na tailte cúil ar an Tsráid Mhór lochfarach "Chúil", atá folamh den chuid is mó, a fhorbairt chun gníomhaíochta a bhfuil géarghá léi agus éadanas tarraingteach a sholáthar ar an bhóthar atá ann cheana.



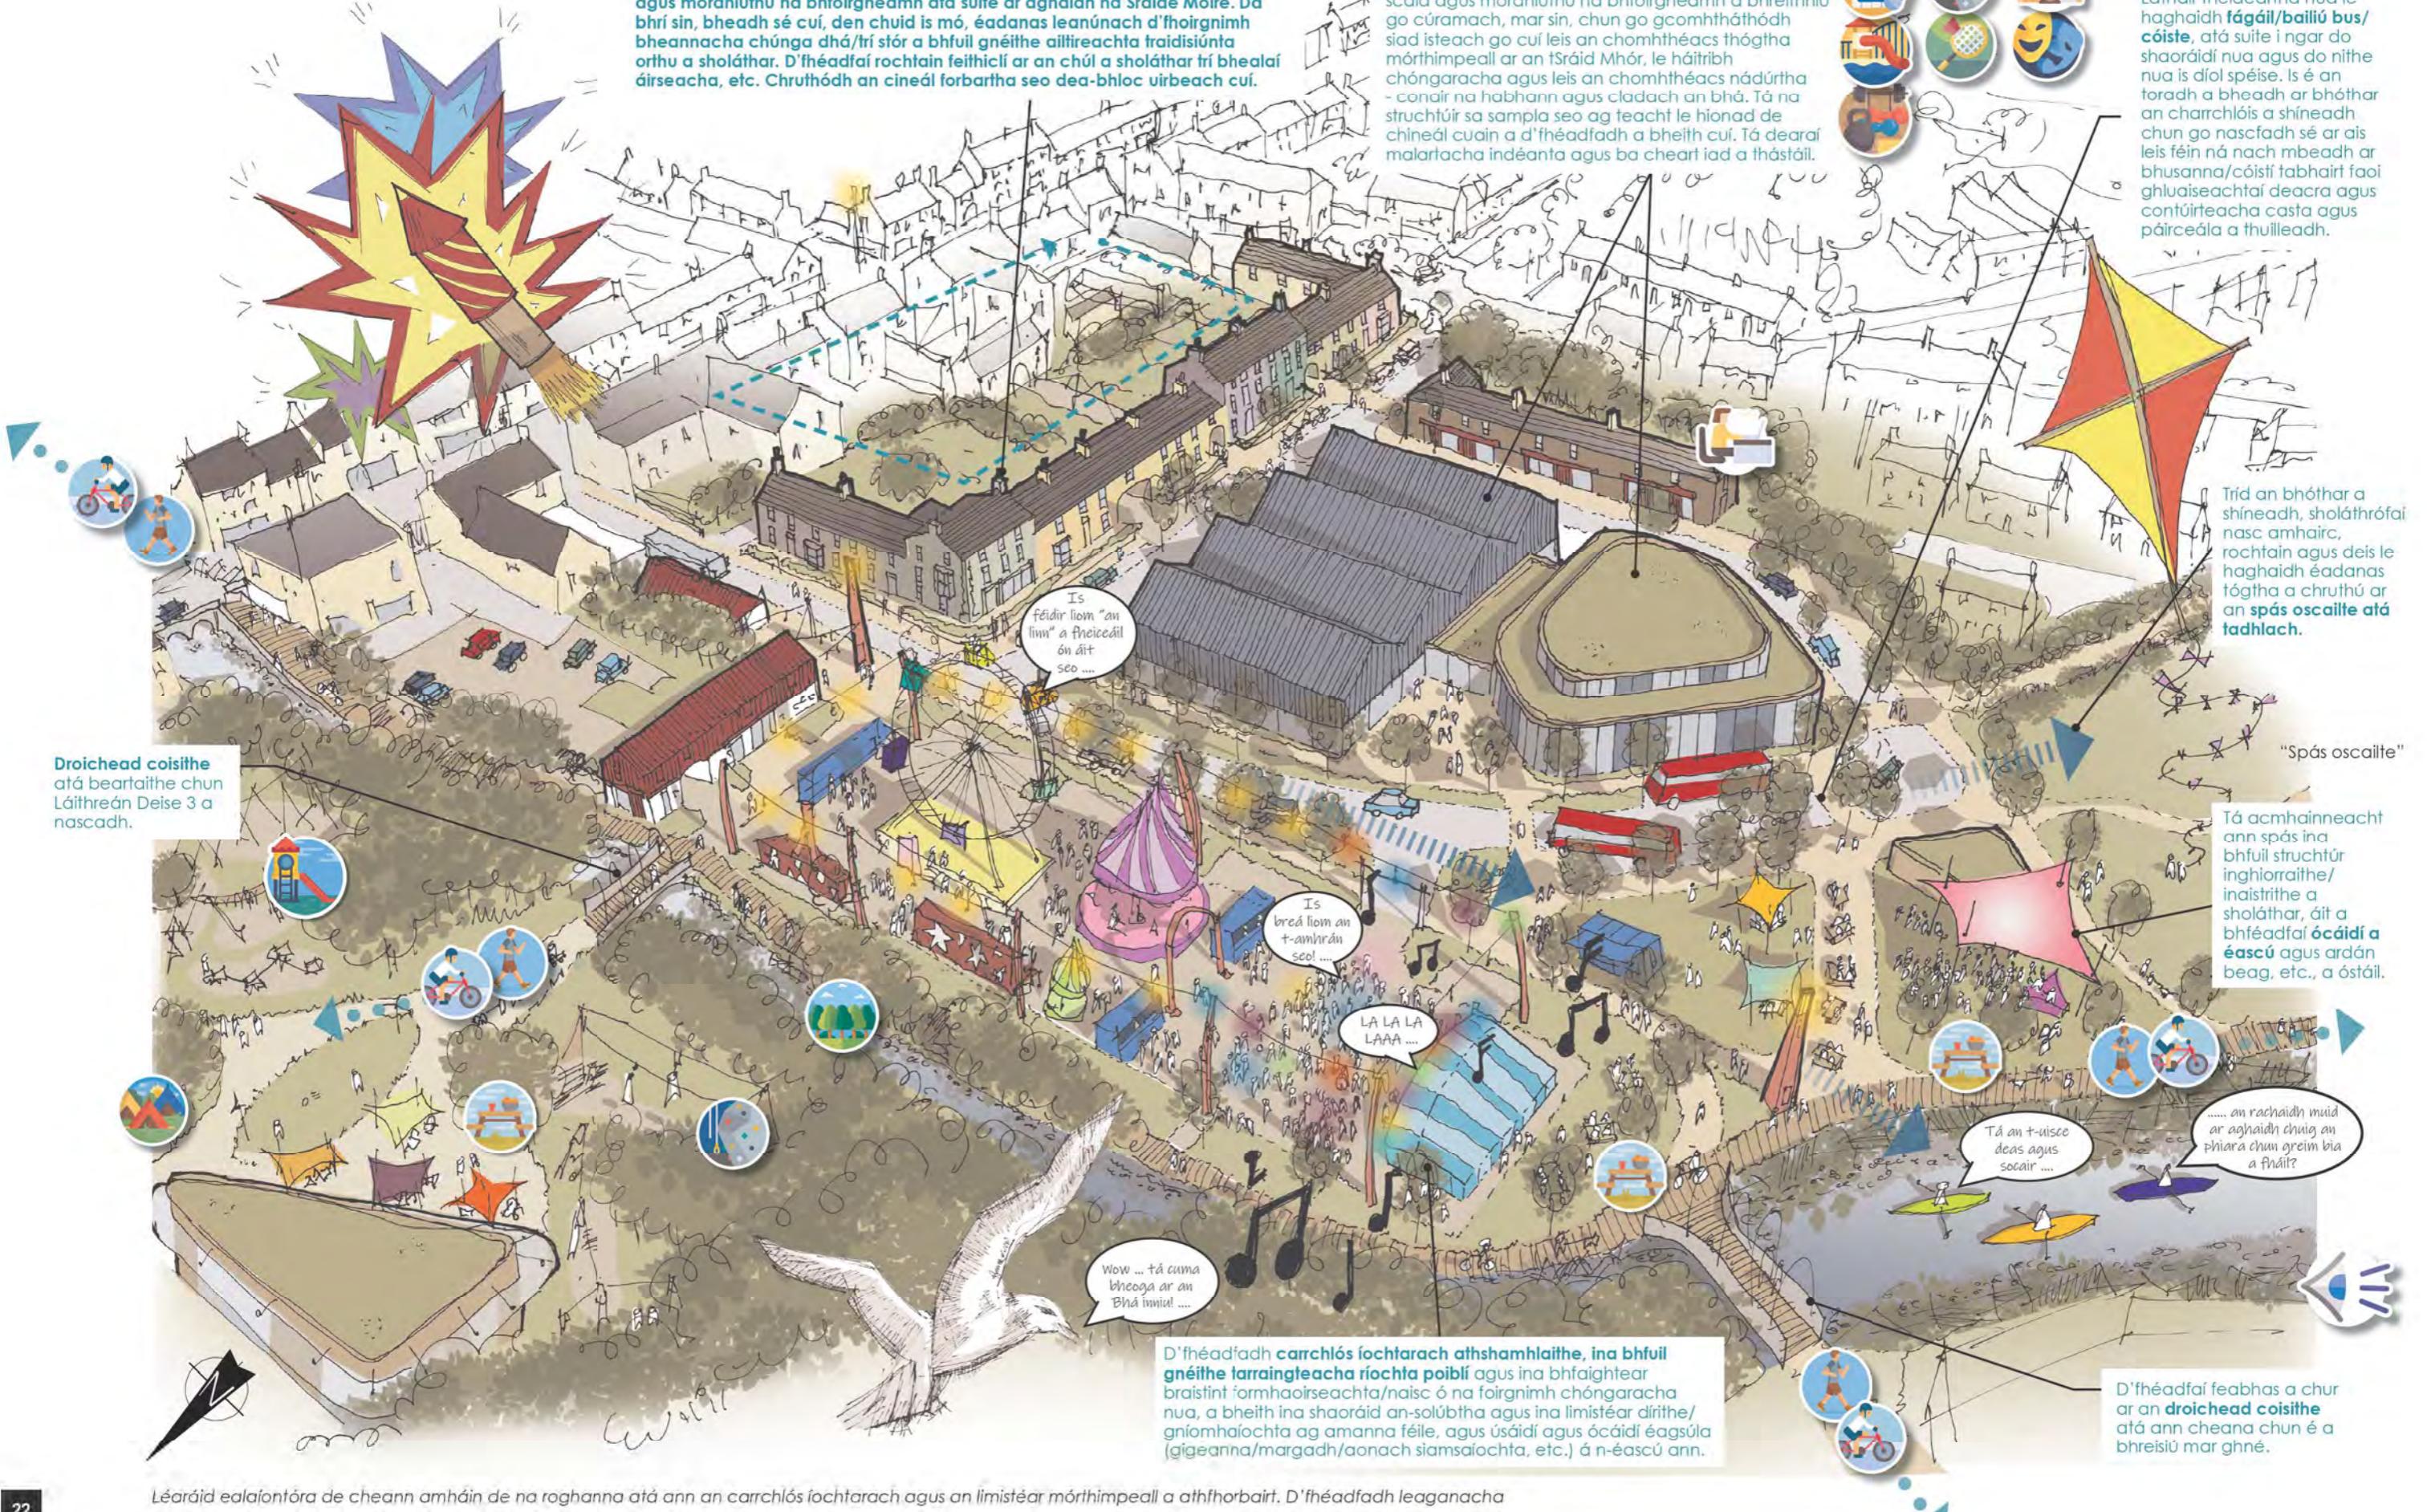

Ballaí tarraingteacha teorann a bhfull comharthai comhtháite orthu, agus soithí plandaí/ suilochára ann. Cosúil leis an sampla in aice láimhe de Deptford Market Yard, Londain




Cabhráonn soilsíú cábla le spás níos dlúithe agus níos fáiltí a chruthú.

Tá acmhainneacht ann saoráidí poiblí a athchóiriú/a fleabhsú chun leithris, áiteanna feistis, spásanna páirceála rothar agus saoráidí deisiúchán rothar a sholáthar. Aghaidh an spásí nuá teachta a dhearadh chun rochtain áisiúil agus ard-infeictheacht a eascú.

An carraigealach a chungú chun trácht aontreo a éascú agus chun freastal ar chóistí/busanna; agus cosáin a leathnú chun spás a sholáthar le haghaidh feitheamh agus dul thart.

D'fhéadfadh forbairt chóngarach a bheith suite os cionn an spásí teachta. Bheadh an forbairt sin buntáisteach foisc go gcuirfeadh sí braistínt slándála agus gníomhaíochta/faireachais uile-lae leis an límstéar, mar aon leis na spásanna a thrámáil. D'fhéadfadh go n-éireodh leis an togra gan an forbairt sin fosta, áfach, dá gcoinneofaí an úsáid atá ann cheana ar bun.

D'fhéadfai aonad tráchtála/gnó bunurláir a shuí os comhair an spásí, rud lena n-éascófaí tuilleadh faireachais agus lena soláthrófaí deis le haghaidh "Úsáid iarthreachtach".

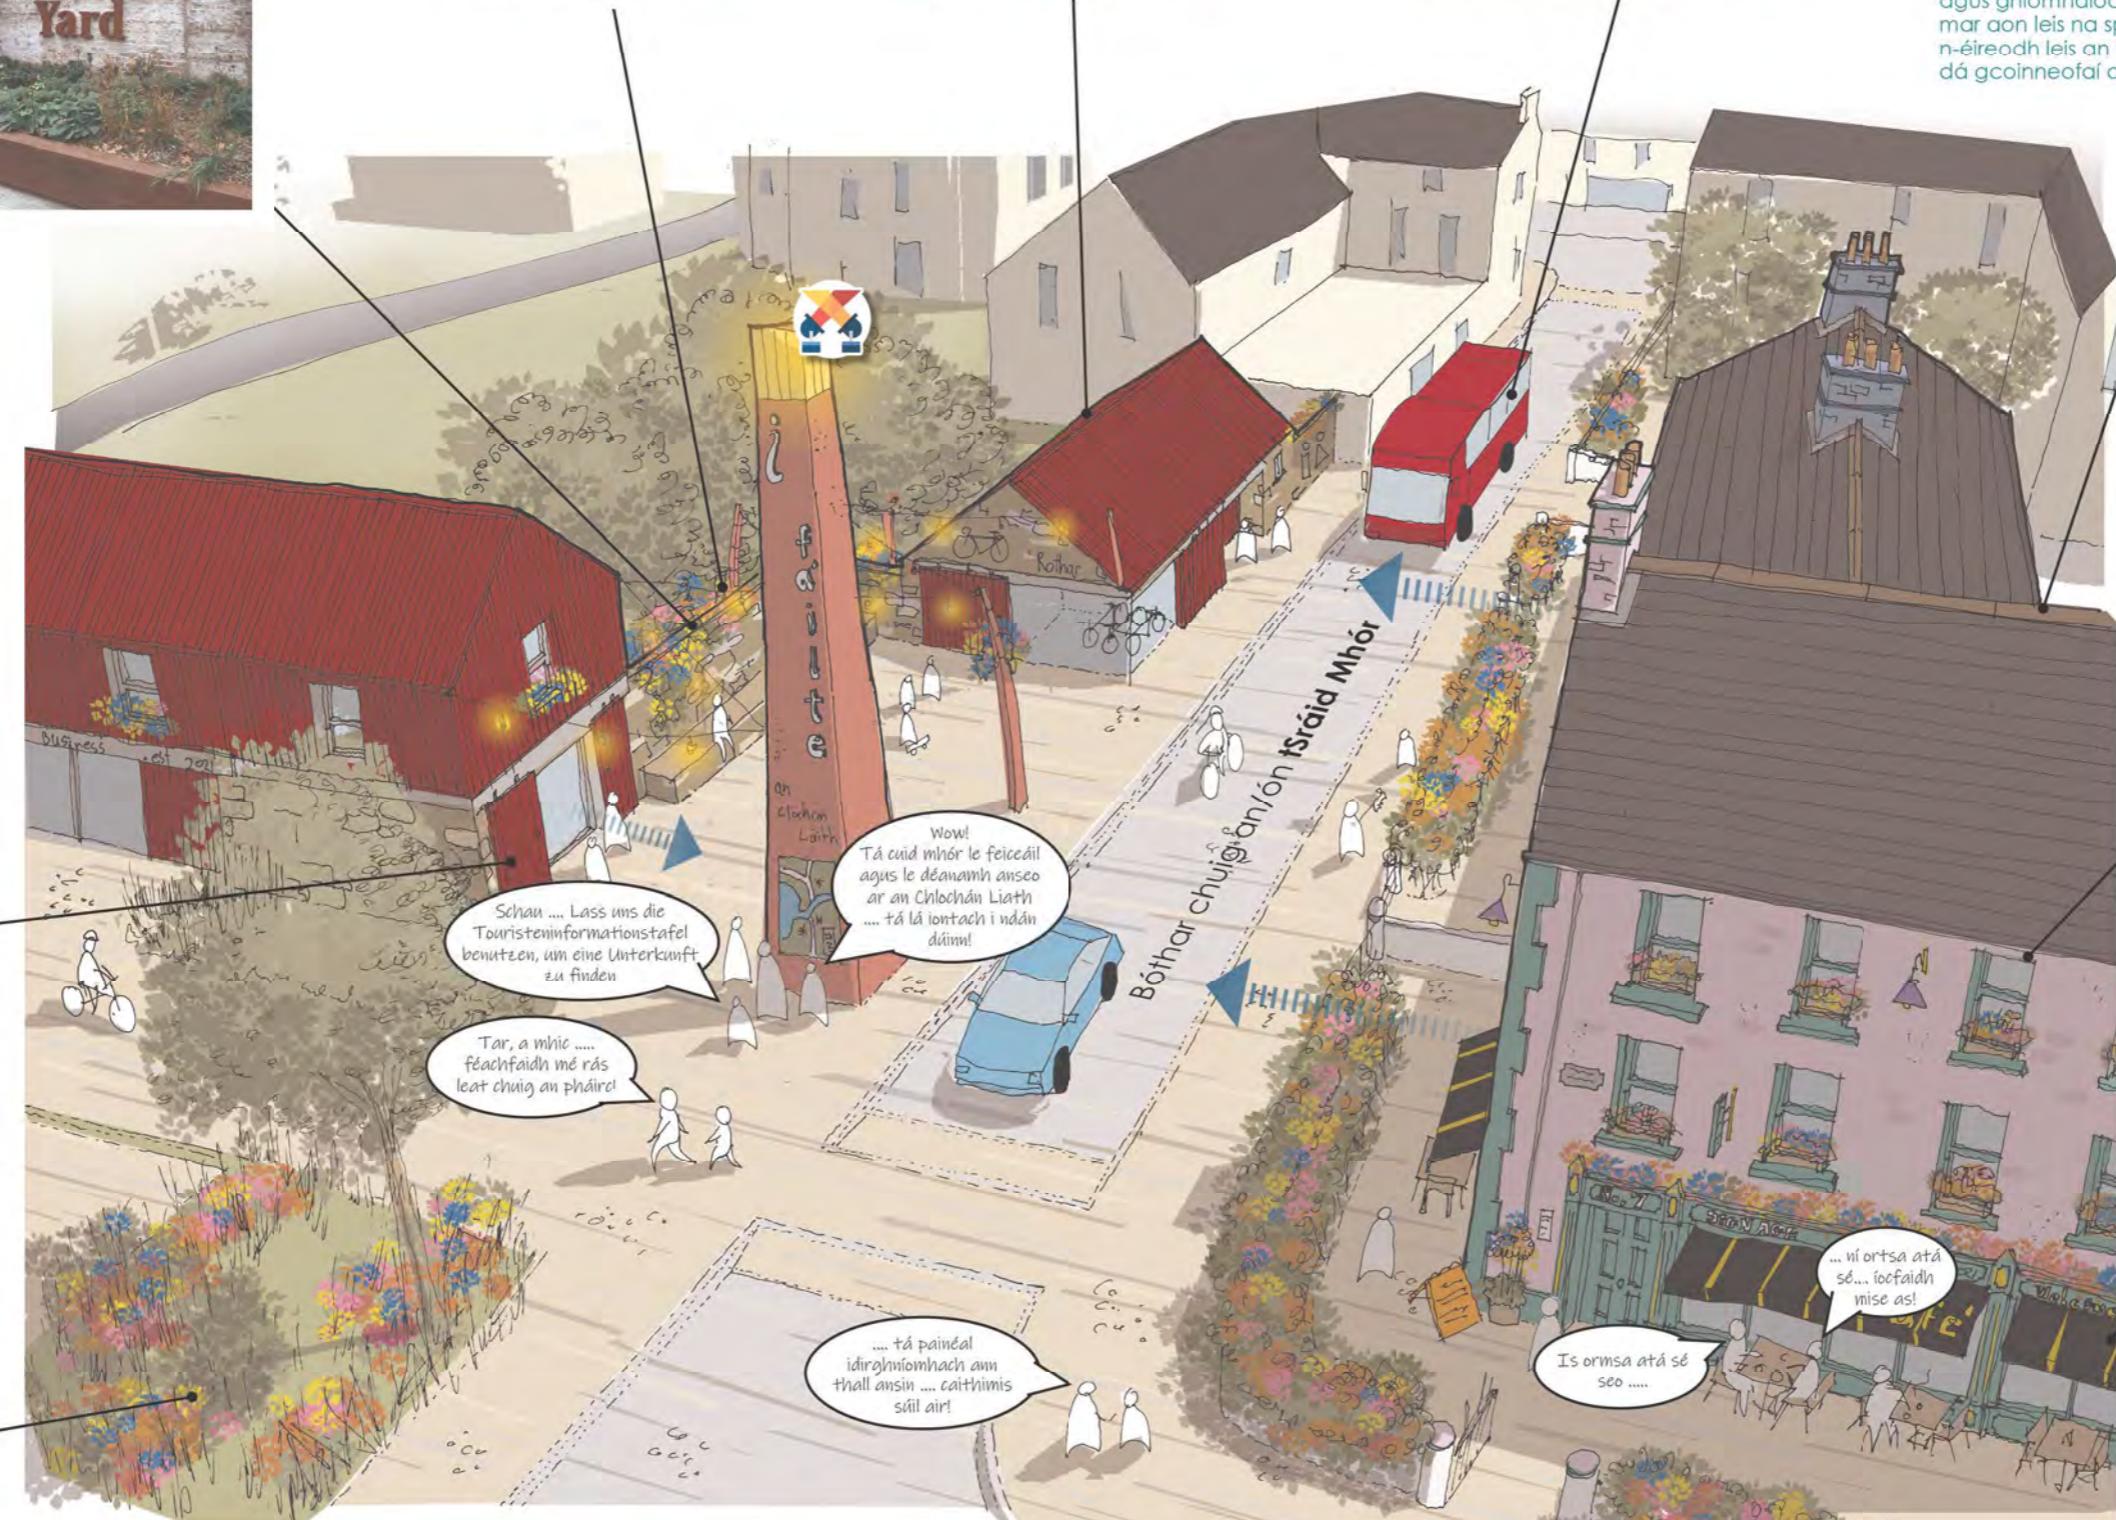

Bheadh árasáin chónaithe ar na hurláir uachtaracha an-tarraingteach do dhaoine scathaosta agus do dhaoine atá ag bogadh go teach níos lú. Bheadh siad tarraingteach lena ligean ar cios mar árasáin saoire fosta.



D'fhéadfadh aonad tráchtála bunurláir amhail caifé nó bialann a bheith ina ghné an-tarraingteach ag an láthair chúnne seo.



Chuirfeadh an tirdreachú nuá ar fud límstéar an bhá leis an bhithéagsúlach agus chuirfeadh sé leis an chuma atá ar an ríocht phoiblí. D'fhéadfadh "féara cósta" a bheith ina gnéithe an-tarraingteach ag an láthair cois uisce seo.



Léaráid ealaíontóra de Spás Teachta athfhórbártha in aice le Carrchlós iochtarach an Chlocháin Léith. D'fhéadfadh socruithe malartacha a bheith cuí (níl an lomhá de réir scála)

Nascadh le himeall an uisce


GNÍOMH 2B:

*“Feabhas a chur ar na naisc fhisiciúla/
na bealaí idir an Croílár Stairiúil agus
limistéar an Bhá.”*

Cé go bhfuil a shuíomh tarraingteach cois uisce ar cheann amháin de na buanna is mó atá ag an Chlochán Liath, is beag caidreamh agus nasc atá ag an tSráid Mhór agus an croílár baile le limistéar an Bhá. Níl ag an Chlochán Liath cuid mhór de na saintréithe is coiteann do bhaillte cósta/trá agus is drochnasctha lena chéile atá an cúpla ceann atá aige, an piara ina measc. Maidir leis na naisc atá ann idir an croílár stairiúil agus an Bá, tá siad teoranta faoi láthair agus ní chothaítear leo rochtain éasca idir an ghníomhafocht tráchtála, shibhialta, áineasa agus shóisialta feadh na Sráide Móire agus na húsáidí agus an ghníomhafocht ag imeall an uisce, atá teoranta ann féin.

D'fhéadfai an gníomh thus a bhaint amach trí feabhas a chur ar an nasc atá ann cheana tríd an tSráid Mhór lochtarach, lena n-áirítear cosáin leathnaithe nua a sholáthar agus an carrbhealach a chungú, agus trí Shiúlán na hAbhann atá ann cheana a shíneadh chun bualadh agus nascach le Shiúlán an Bhá atá ann cheana. Tá acmhainneacht ann fostá dhá ‘phasáiste’ nua a thabhairt isteach, a rithfeadh ón chuid thiar den tSráid Mhór, in aice le foirgneamh Bhanc na hÉireann, chuig an tSráid Mhór lochtarach agus ar aghaidh chuig an Bhá. Cabhair mhór ina leith sin a bheadh i sainchomharthaí tíre nua agus i gcomharthaí tarraingteacha a shuiteáil feadh na mbealaí.

Léirítear sa rogha deartha coincheapa in aice láimhe cén áit agus cén dóigh a bhféadfai nasc fhisiciúla a bhreisiú chun feabhas a chur ar an nasc idir an Clochán Liath agus imeall an uisce.


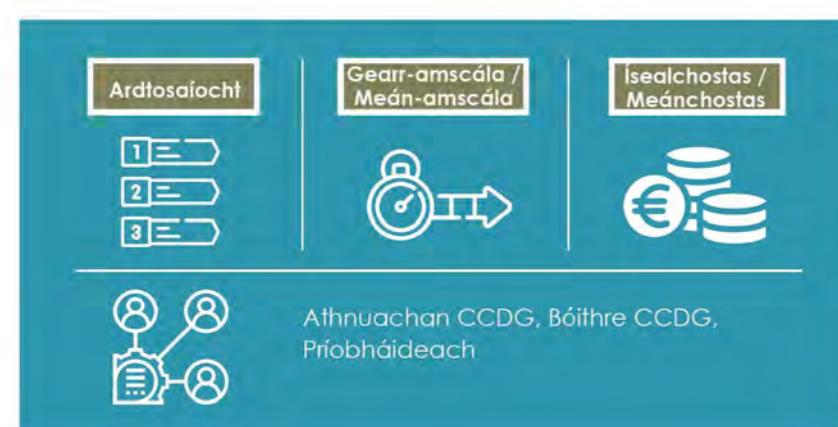


“Cosán cois abhann” - Tá acmhainneacht ann cosán tarraingteach nua a chruthú do choisithe agus do rothaithe, rud a rithfeadh feadh líne na habhann ar an taobh theas. D'éascódh sé sin cuid den uailmhan atá ann Shiúlán an Bhá a nascadh le Droichead an Chlochán Léith agus le Shiúlán na hAbhann agus níos faide i gcéin. Gheobhadh úsáideoiri an chosáin rochtain dhireach ar an charrchlós phoiblí dá bharr sin fostá, rud a d'fhéadfadh siad a úsáid mar bhoinnphointe agus iad ag siúl nó ag déanamh bogshodair, etc. Dá bhforbrófá Láithreán Deise 3, agus úsáid fhéideartha áineasa/tráchtála ag baint leis, d'fhéadfai an cosán a leathnú trí droichead coisithe/rothaithe a sholáthar, trí theabhas eile a chur ar nasc i limistéar an Bhá agus trí rochtain ar charrchlós mór a eascú arís eile d'úsáideoiri na forbartha.

“Chuig an Phiara” - Tá acmhainneacht ann feabhas a chur ar an bhealach coisithe agus feithicíl atá ann cheana idir an Bá agus an Piara. D'fhéadfai é sin a dhéanamh tríd an bhealach a athdhromchlu trí ábhair tharraingteacha nádúrtha a leagan air, trí chomharthaíocht chomhleanúnach agus fainseis faoi pointrí spéise a sholáthar, trí shoisíú a shuiteáil, trí thírdhreachú a dhéanamh agus trí dheiseanna a thabhairt do dhaoine a scíth a ligean (suiochára, etc.).



“Siúlán an Bhá” - Tá acmhainneacht ann feabhas a chur ar an bhealach coisithe agus feithicíl atá ann cheana idir an Bá agus an Linn (féach Gníomh 2C).

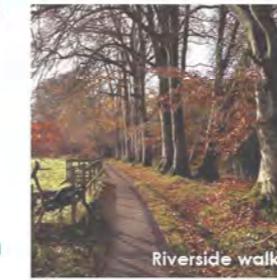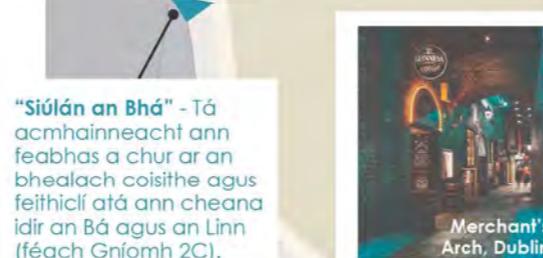

“An tSráid Mhór lochtarach” - Tá acmhainneacht ann feabhas a chur ar an bhealach coisithe agus feithicíl atá ann cheana idir an tSráid Mhór agus an Bá. D'fhéadfai é sin a bhaint amach ar na slíte seo a leanas: cosáin nua a sholáthar nó leithead cosán a mhéadú feadh thaobh an Tí Tabhairne agus an foirgnimh gnó Bus, agus an carrbhealach a chungú a mhéid is féidir chun freastal ar thrácht aontreeo (busanna/cóistí san áireamh); an bealach a athdhromchlu trí ábhair tharraingteacha nádúrtha a leagan air; comharthaíocht chomhleanúnach a sholáthar ag acomhal na Sráide Móire agus ag an charrchlós; soilsí a shuiteáil; tirdhreachú a dhéanamh; deiseanna a thabhairt do dhaoine a scíth a ligean (suiochára, etc.); “cearnóg/spás teachta” nua a thabhairt isteach (féach Gníomh 2A) agus cuspóir/fidhm eile a thabhairt don bhóthar; agus forbairt thóghtha a sholáthar taobh thiar den tSráid Mhór chun éadanás nua a sholáthar ar an tsráid sin, rud a thabharfadh braistí formhaireachta/faireacáis agus, ar an tsí sin, a mhéadódh beogacht agus slándáil.



“Pasáistí” - Tá acmhainneacht ann nasc “pasáiste” amháin nó dhó a chruthú do choisithe/rothaithe feadh an dá taobh d'iarfhraigneamh Bhanc na hÉireann. D'fhéadfadh na bristeacha 3-5 mhéadar atá ann in éadanás an foirgnimh rochtain den sórt sin a eascú, agus an acmhainneacht ann comharthaíocht tharraingteach, bealach áireach agus soilsíú cuí cábla/balla a shuiteáil ann agus roinnt tirdhreachaithe a dhéanamh air (e.g., féitheacha balla, etc.). Rithfeadh na naisc sin ar aghaidh chuig an tSráid Mhór lochtarach “Chúl” agus d'fhéadfadh aon forbairt nua freastal orthu. Leis na pasáistí, sholáthrófai an deis chun éadanás nua a chur leis na foirgnimh/na láithreáin atá tadhlach, agus úsáidí amhail titheocht eachlainne agus aonaid bheaga chónaithe/oibre ann, agus d'oscláfaí suas dlúthspásanna seachtracha amhail gairdiní beorach agus caifeáanna iarthéachta, etc.

Léarscáil/léaráid ina sainaithnítear bealaí agus gnéithe lena bhféadfai nasc níos fearr a chruthú idir an Lár Baile agus an Bá. (níl an ionadh de réir scála).


“An Linn”

GNÍOMH 2C:

“Bealach atá roghnaithe agus cui a shainaithint le haghaidh Siúlán an Bhá a fhadú, agus an lár baile agus an Linn a nascadh.”

Níl ‘an Linn’, atá suite feadh Bhóthar na Cé ar an taobh thiar theas de lár baile an Chlochán Léith, ach ar cheann amháin de chúpla linn snámha amuigh faoin spéir feadh Shíl an Atlantaigh Phíain. Mar thoradh ar an ghníomh seo, sholáthrófaí nasc níos fearr idir ‘an Linn’ agus an lár baile trí Shiúlán an Bhá a shíneadh.

Sainaithnítear sa léarscáil in aice láimhe trí rogha dhifriúla le haghaidh Siúlán an Bhá a shíneadh, agus iad sa raon idir an rogha is uaillmhianaí agus an rogha is lú riosca. Cé gur roghanna uaillmhianacha costasacha iad Roghanna A agus B araon, d’fhéadfadh siad a bheith ina ngnéithe an-tarraingteach don bhaile agus tá acmhainneacht acu cuairteoirí a mhealladh agus an lón custaiméirí a mhéadú sa limistéar. Áirítear leis na roghanna sin clárchosán a sholáthar, a thógfáí amach ón chladach agus feadh an chladaigh araon. Bheadh Rogha C ar an togra is lú uaillmhian agus ní bheadh sí chomh tarraingteach céanna do chuaireoirí. Mar sin féin, bheadh Rogha C tairbhiúil do chónaitheoirí áitiúla agus d’fhéadfai a sholáthar laistigh de bhuiséad réasúnta beag.

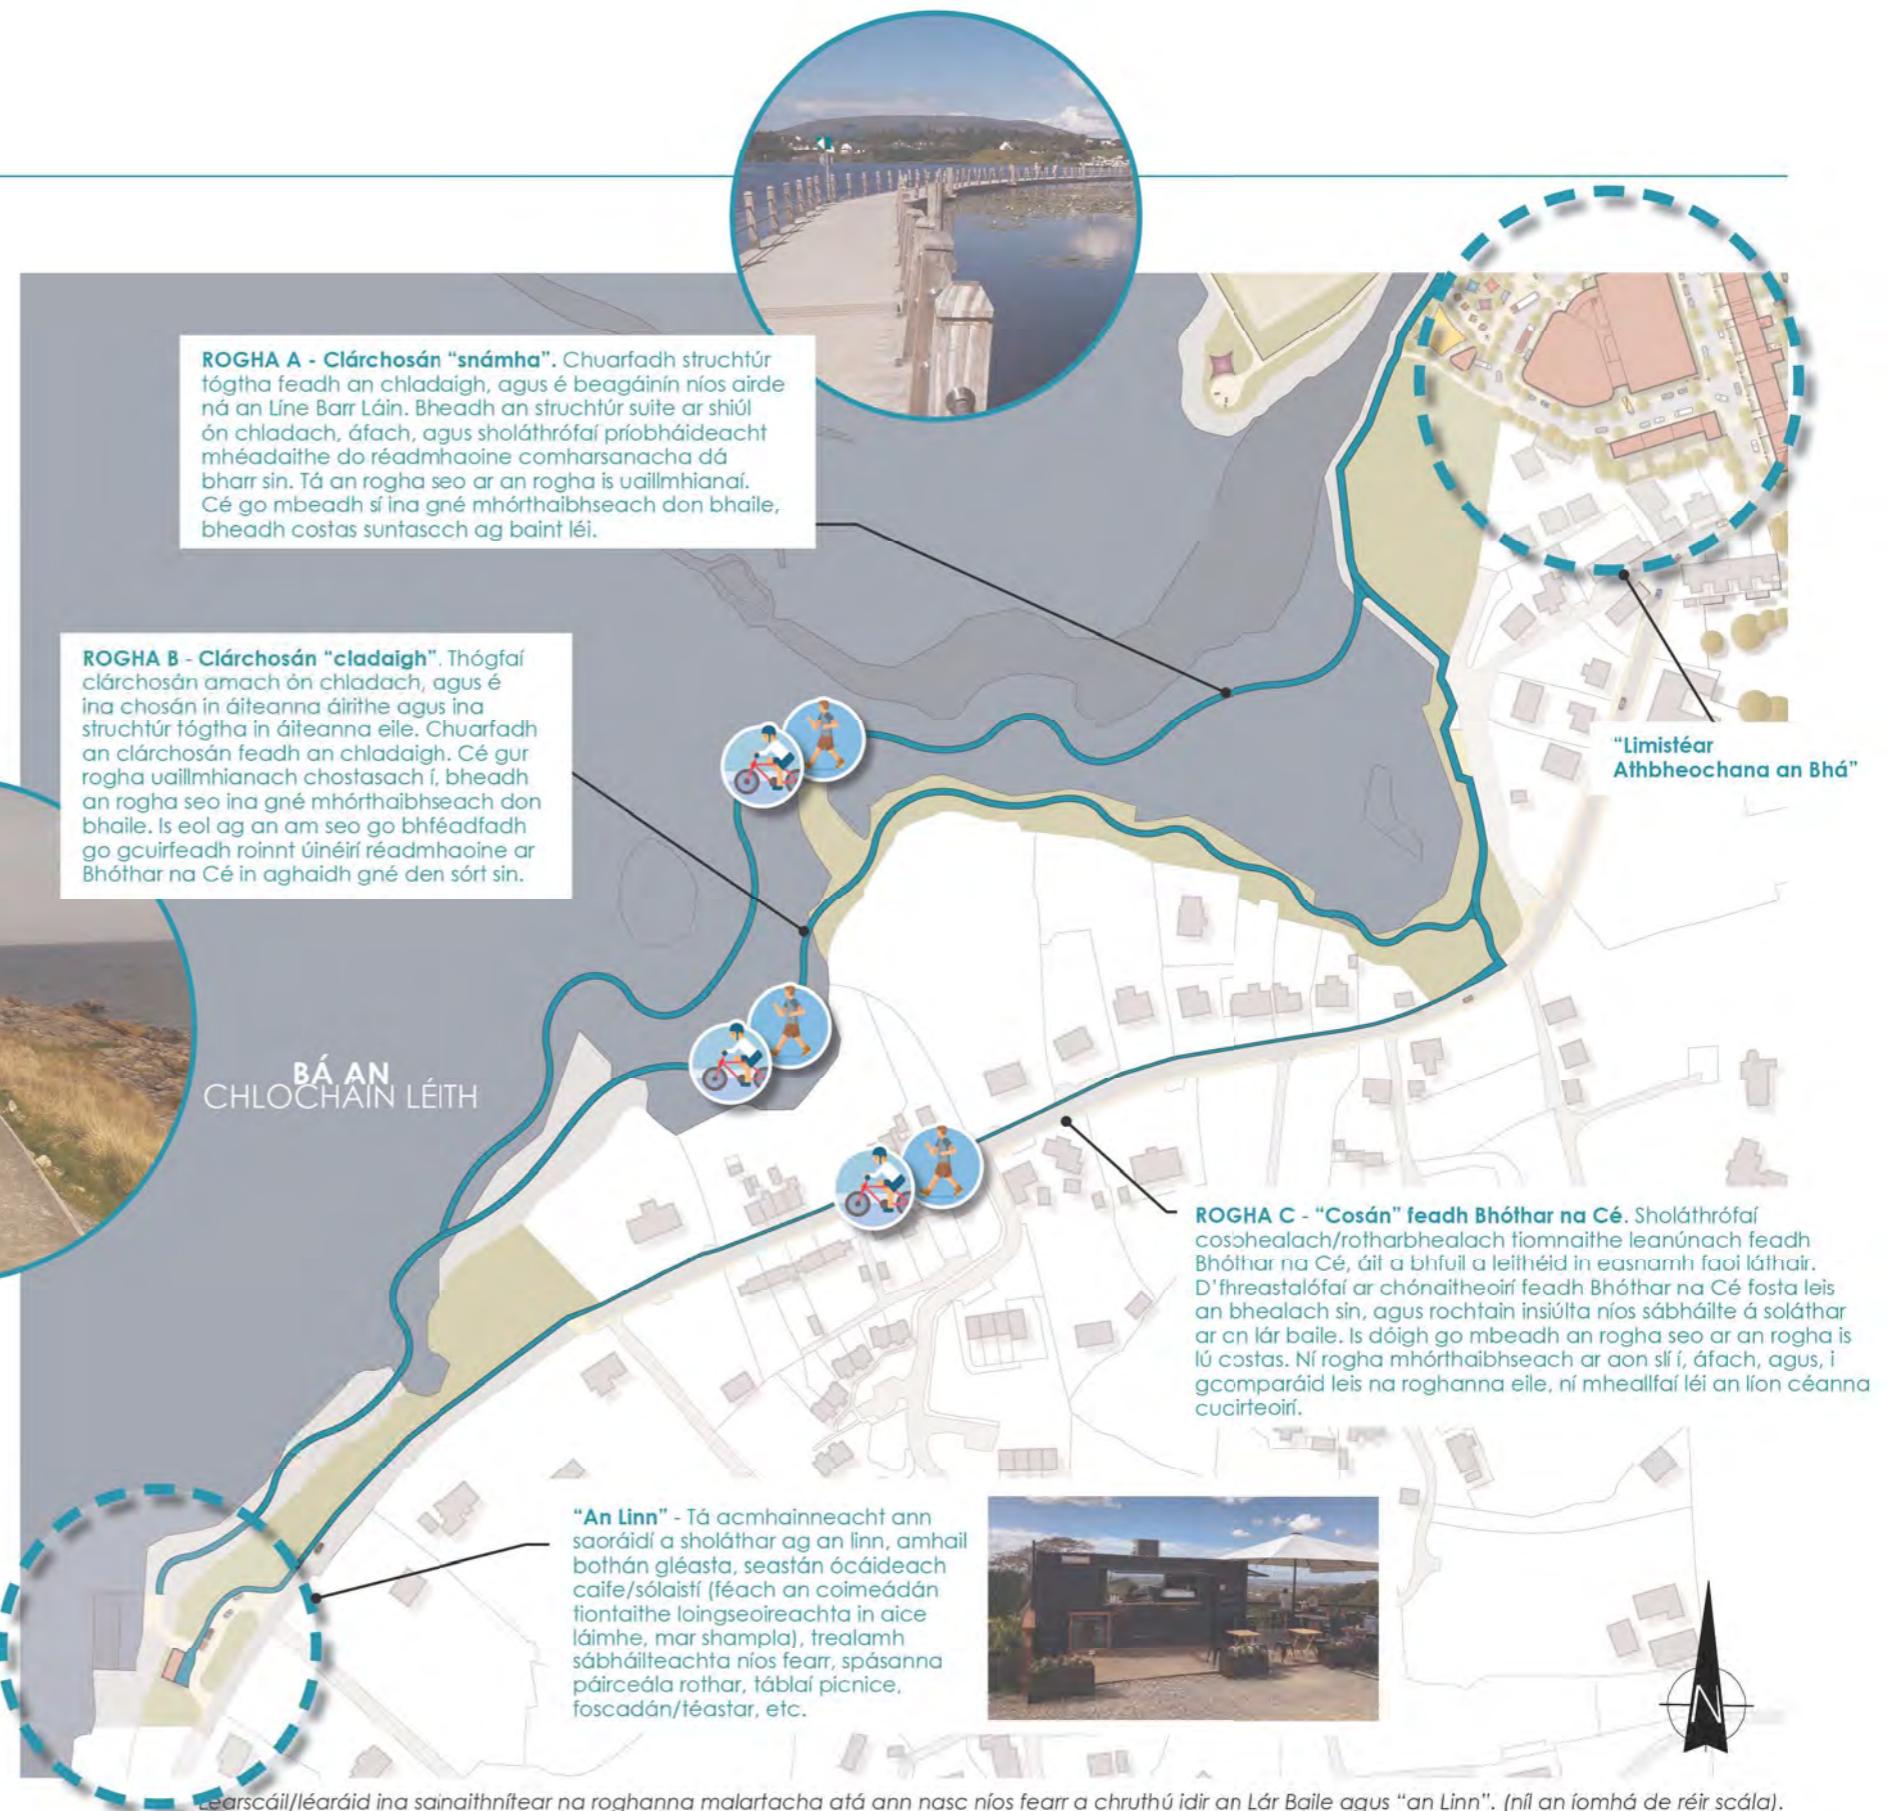

Limistéar an Phiara


GNÍOMH 2D:

"Staidéar indéantachta a choimisiúnú chun imscrúdú a dhéanamh ar athnuachan fhéideartha limistéar an Phiara, agus úsáidí oiriúnacha lena mbainfear leas as an láthair iontach sin á gcur ar áireamh.."

Cé go bhfuil sé suite lasmuigh den lár baile agus lasmuigh de theorainn an limistéir staidéir, aithnítear sa Straitéis go bhfuil acmhainneacht shuntasach ag baint leis an Phiara a athfhorbairt agus go rachadh sé sin chun mórrhairbhe do gheilleagar an bhaile agus dá stádas mar cheann scríbe. Cé go bhfuil sár-radhairc ar an Atlantach le fail uaith, ní bhaineann an Piara leas as a chuid buanna faoi láthair. Tá an ríocht phoiblí ag an Phiara measartha caite, tā rochtain theoranta uirthi agus baintear tearcúsáid as an dá fhoirgneamh cloiche atá ann cheana ar an láithreán.

D'fhéadfaí áit tharraingteach a dhéanamh de limistéar an Phiara trí fheabhas a chur ar an bhealach coisithe agus rothaíochta idir an Piara agus an lár baile, trí na foirgnimh chloiche atá ann cheana a athúsáid/a athchóiriú chun críocha turasóireachta/tráchtála nó chun críocha oiriúnacha eile agus trí fheabhas a chur ar rochtain feithiclí/párceáil.

Cé go mbeadh sé seo measartha uaillmhianach agus go mbeadh idirghabháil shuntasach innealtóireachta agus costas suntasach airgeadais ag baint leis, d'fhéadfadh an turasóireachta agus an geilleagar tarbhe a bhaint as Muiríne a fhorbairt ag an láthair seo. Tá sé tábhachtach, áfach, go ndéanfaí athbhreithniú ar an tionchar comhshaoil agus go maolófaí an tionchar sin nuair is gá. Léirítear ar na roghanna coincheapa in aice láimhe conas a d'fhéadfaí an láithreán a athnuachan. Mar sin féin, ba cheart staidéar indéantachta críochnúil a choimisiúnú chun athnuachan fhéideartha an limistéar sin a imscrúdú go hiomlán.

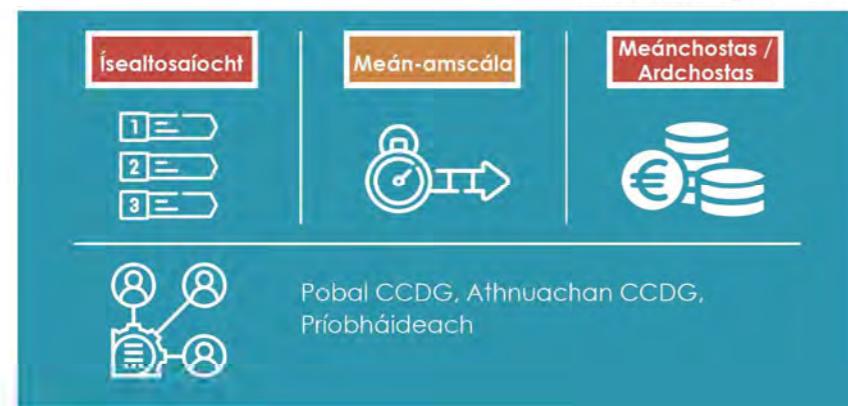

Deis le haghaidh spás beag muiríne



Clárchosáin agus feabhsuithe tírdhreachaithe



Deis picnic/itheacháin amuigh faoin spéir



Deis le haghaidh saoráidí spórt uisce a chruithí/a bhreisiú

Colláis d'fheabhsuithe ar limistéar an Phiara


Léaráid ealaontóra de cheann amháin de na roghanna atá ann Limistéar an Phiara a athfhorbairt. D'fhéadfadh leaganacha amach malartacha a bheith indéanta (níl an iomhá de réir scála).

Deis le haghaidh spás/spásanna muiríne. Bheadh an togra seo uaiillmhanach agus bheadh idirghabháil shuntasach innealtóireachta agus bearta suntasacha ag feastáil chun maolú a dhéanamh ar an tionchar a bheadh aige ar an timeallacht nádúrtha. Mar sin féin, rachadh an togra chun mórtairbhe do gheilleagar an bhaile agus dá stádas mar cheann scribe, a fhágann gur fiú oiríúnacht agus indéantacht an togra a imscríodú tuilleadh.

Óstán an Waterfront - Ba cheart go gcuirfeadh athfhorbairt limistéar an Phiara feabhas ar shuíomh an Óstáin, go méadódh sí an lín custaiméiri sa limistéar seo agus go n-éascódh sí bealach tarraingteach coisithe agus rothaochta idir an Bá agus an Lár Baile.



D'fhéadfai feabhas a chur ar an rochtain feithicil atá ann cheana trí bhóithre a leathnú agus trí infeictheacht a feabhsú.

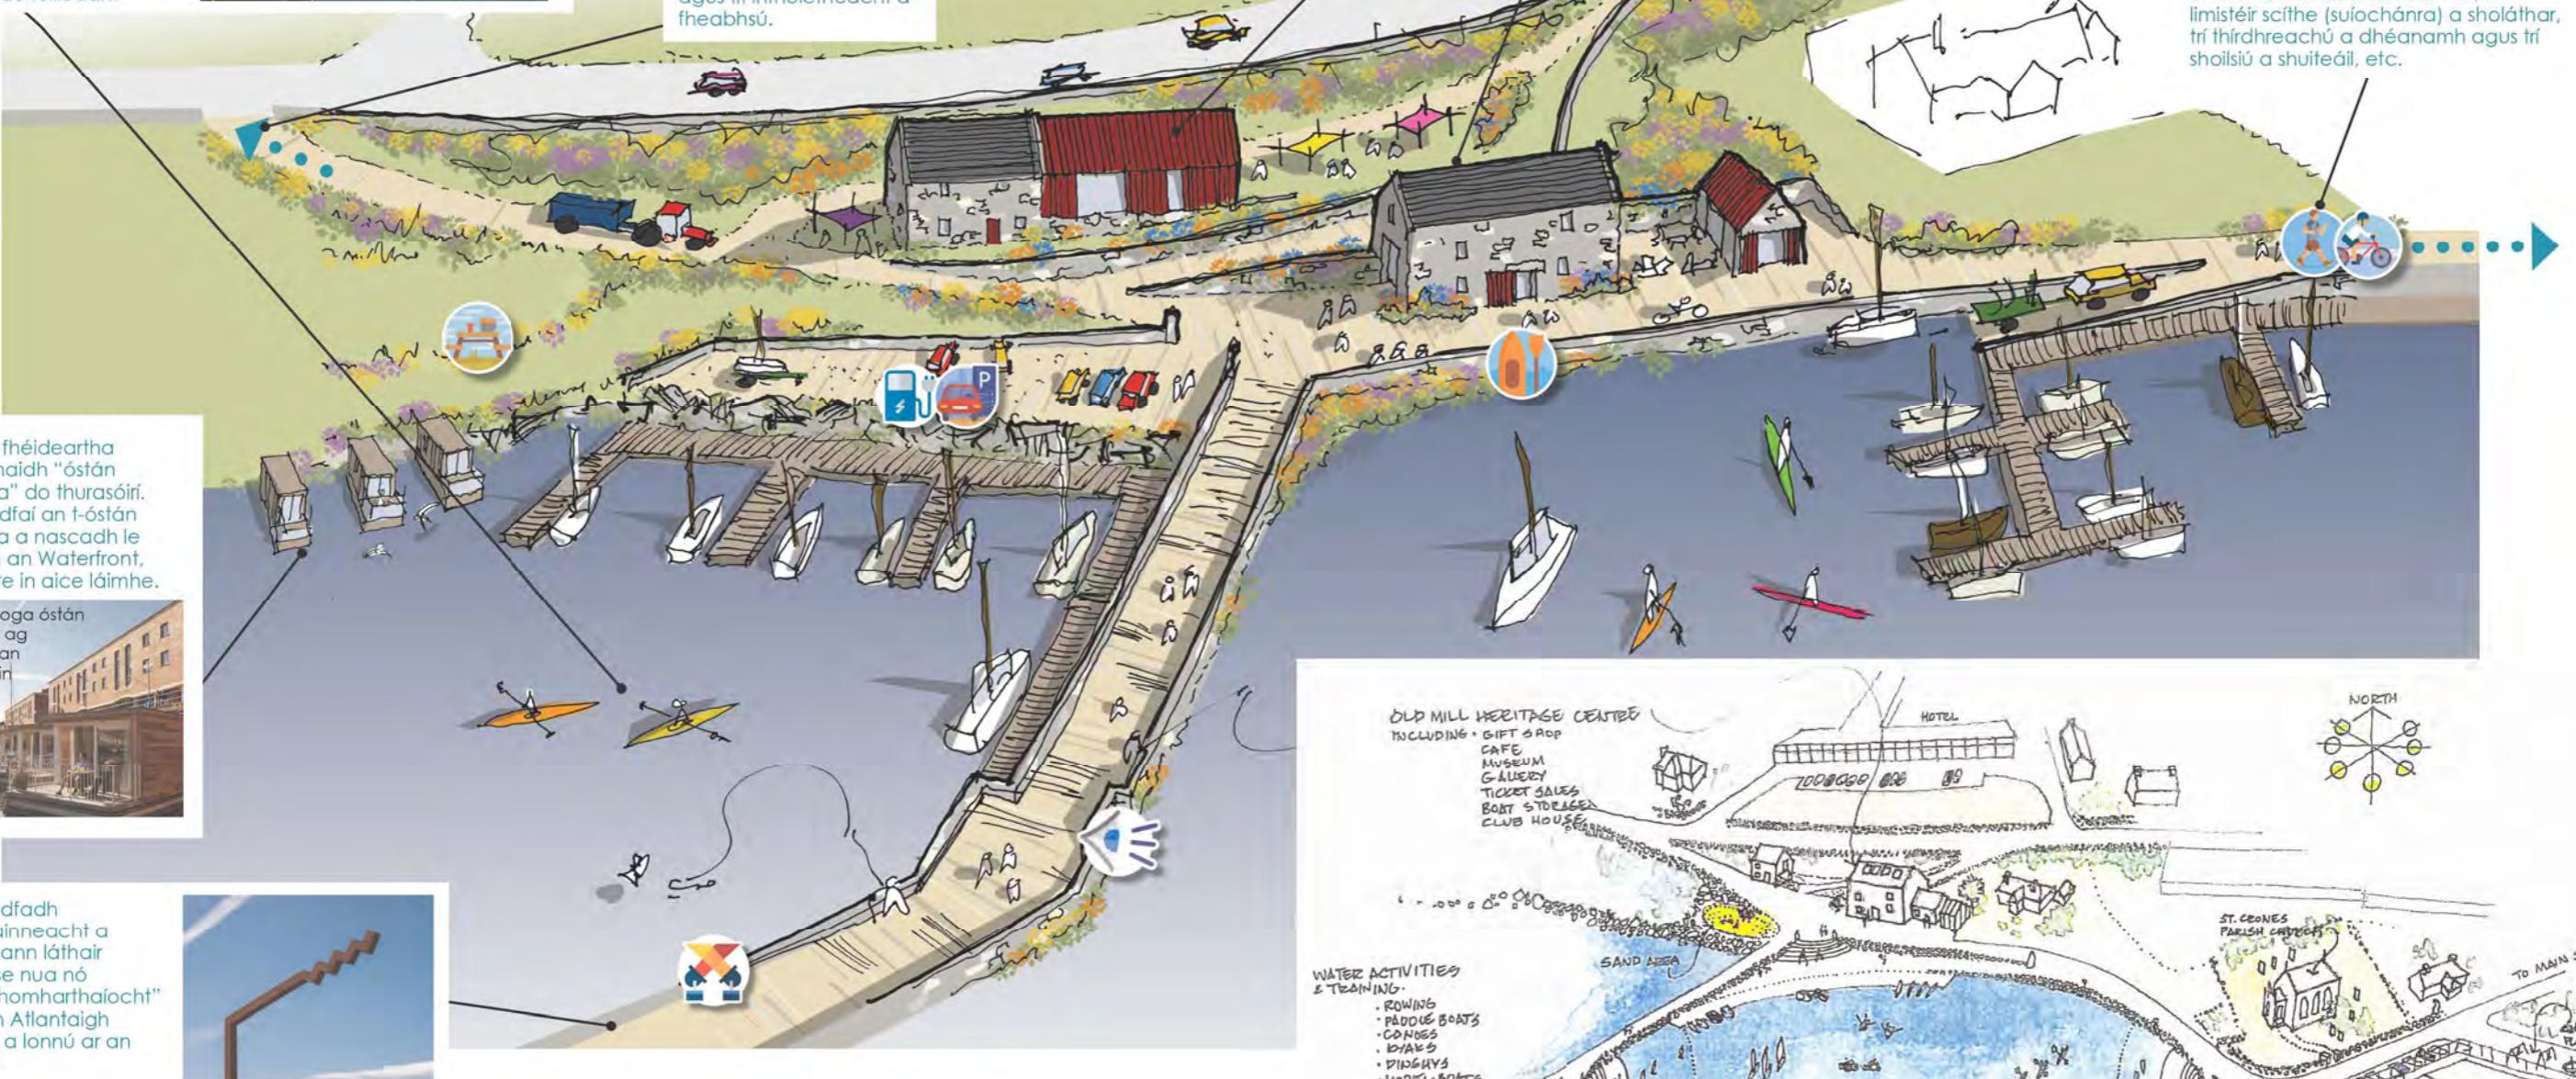

Láthair fhéideartha le haghaidh "óstán snámha" do thurasóirí. D'fhéadfai an t-óstán snámha a nascadh le hóstán an Waterfront, atá suite in aice láimhe.



D'fhéadfadh acmhainneacht a bheith ann láthair fainseáise nua nó "Treochomharthaíocht" "Shli an Atlantaigh Phiáin" a ionnú ar an Phiara!



Léaráid ealaontóra de rogha mhialartach fhéideartha laistigh de limistéar 'Murlaigh'

D'fhéadfai na foignimh chloiche atá ann cheana a athúsáid/a athchóiriú chun criocha turasóireachta/tráchtála (mol spóirt uisce/café, etc.) nó chun criocha a d'fhéadfadh an Mhuríne fhéideartha a chomhlánu (oifig agus spásanna riarcháin/stórála/cothabhlá, etc.). D'fhéadfach deis a bheith ann fosta foignimh nuc a chruthú trí shíneadh comhaimseartha a chur leis na foignimh atá ann cheana i limistéar an Phiara.



D'fhéadfai feabhas a chur ar an bhealach coisithe agus rothaochta idir an Plára agus an lár baile tríd an leagan amach a athshlamhlú chun tosaíocht a thabhairt do choisithe/rothaithe ar an bhealach iséaltráchta (feithicil) seo, trí chomharthaíocht chomhleanúnach a sholáthar, trí limistéir scithe (suiochára) a sholáthar, trí thírdhreachú a dhéanamh agus trí shoilsíú a shuiteáil, etc.

Téama



“Ómós áite agus athbheochan a sholáthar lena gcuirfear feabhas ar bhithéagsúlacht na habhann, lena ndéanfar tarraingteacht na habhann a chosaint agus a fheabhsú; lena gcruthófar deiseanna le haghaidh raon úsáidí agus gníomhaíochtaí; agus lena gcabhrófar leis an lár baile a nascadh ar dhóigh níos fearr leis an tsócmhainn nádúrtha thábhachtach seo a thrasnaíonn é.”

An Abhainn


Feabhas a chur ar Dhroichead an Chlocháin Léith

GNÍOMH 3A:

"Feabhas a chur ar Dhroichead an Chlocháin Léith agus ar an chomharsanacht chun Siúlán na hAbhann agus limistéar an Bhá a nascadh, chun éadanas a sholáthar don Abhainn agus chun an limistéar a fheabhsú ó thaobh na haeistéitice de."

Cé go bhfuil Droichead an Chlocháin Léith, atá suite feadh na Sráide Móire ar an taobh thuaidh den lár baile, ar cheann amháin de na príomhghnáithe oidhreachta den bhaile, ní thairgeann sé faoi láthair luach aeistéitíll ná feidhm atá i gcoibhneas leis an acmhainneacht oillmhór atá cige. San am i láthair, níl aon tréibhealach poiblí ann ar cheachtar taobh den tSráid Mhór agus tá an trasrian coisithe ar dhroch-chaighdeán agus neamhshábháilte. Ní dhéantar an oiread sin cur chun cinn ar ghnáithe bithéagsúlachta nó tírdreaca ach oiread. Teipeann ar na foirgnimh atá suite díreach cóngarach don abhainn éadanas gníomhach a sholáthar, agus rannchuidí fíorbheag á dhéanamh acu leis an timpeallacht thógtha cois abhann dá bharr sin.


Rinne Coiste Baile Slachtmhara an Chlocháin Léith rogha deartha choincheapa a thorbairt roimhe seo chun a thaispeáint cén dóigh a bhféadfá feabhas a chur ar an droichead agus ar an chomharsanacht. Is ionann an iomhá in aice láimhe agus léiriú an Stáidéir seo ar an choincheap sin. Beidh sé riachtanach rochtain/rialú a ghnóthú ar thalamh atá faoi úinéireacht phriobháildeach ar cheachtar taobh den abhainn chun Siúlán na hAbhann a chriochnú. Teastóidh ón obair sin smaoíteoireacht chomhleanúnach idir na gníomhairescaí agus na geallsealbhóirí ábhartha uile chun a chinntíú gur féidir an togra corraitheach seo a bhaint amach.

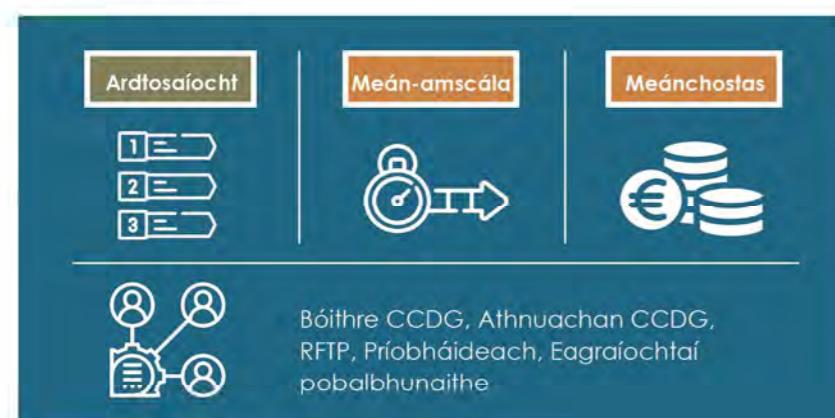

Cosán/clárchosán féideartha nua a nascann le "Siúlán na hAbhann"

Droichead coisithe/rothaíochta comhaimseartha féideartha nua a bhfuil gnébhalla faisnéise/staire air.

"Na Clocháin" - trasrian coisithe/rothaíochta féideartha nua atá ag teacht go cuí leis na clocháin/láthair bhunaidh a úsáideadh chun an abhainn a thrasnú.

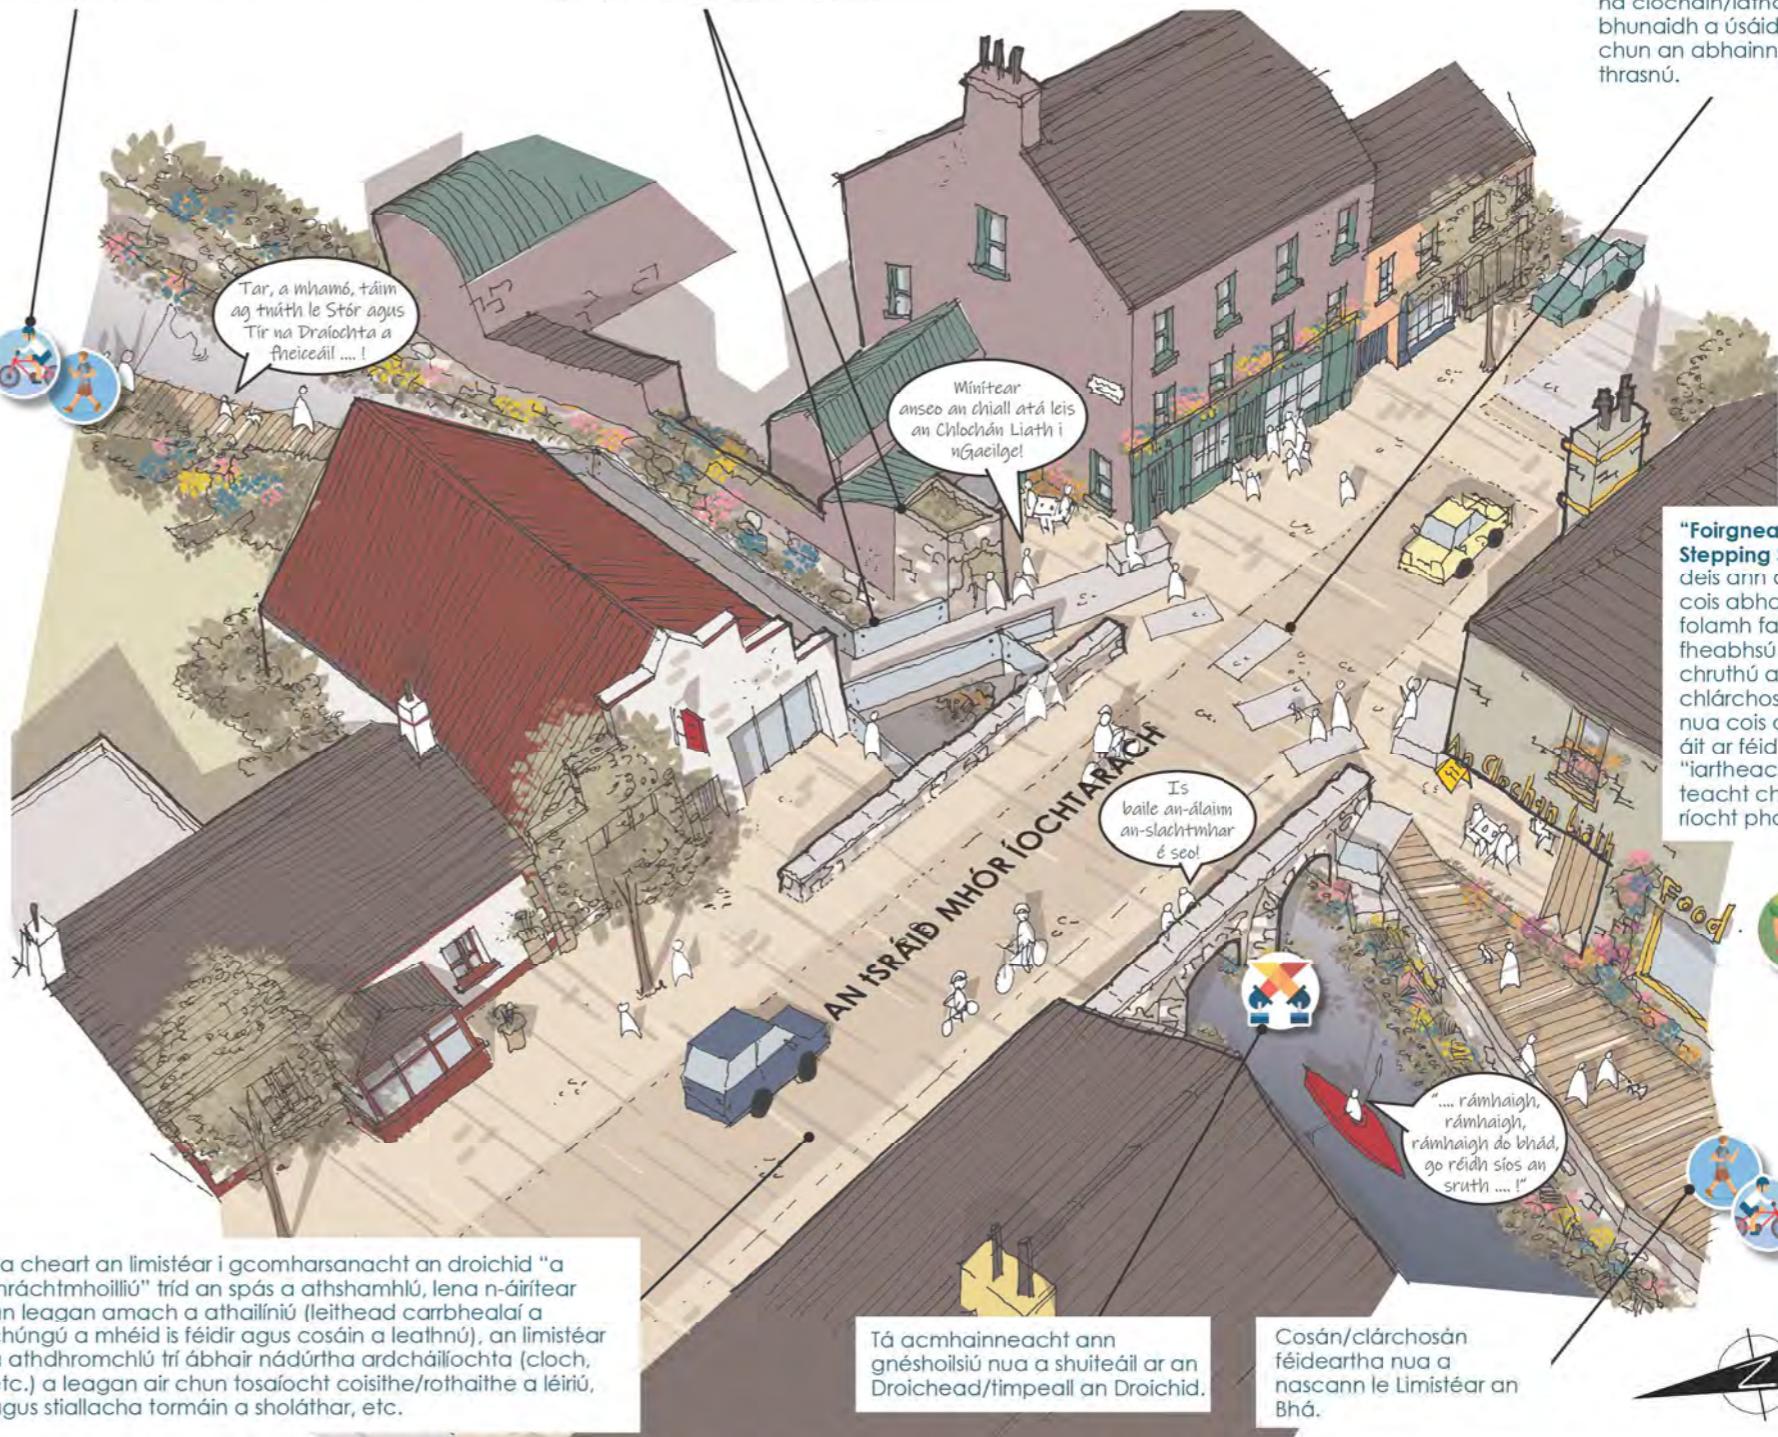

Ba cheart an limistéar i gcomharsanacht an droichid "a thráchtmmoiliú" trí an spás a athshamhlú, lena n-áirítear an leagan amach a athaillíniú (leithead carribhealaí a chungú a mhéid is féidir agus cosáin a leathnú), an limistéar a athdhromchlú trí ábhair nádúrtha ardcháilfocha (cloch, etc.) a leagan air chun tosaíochta coisithe/rothaithe a léiriú, agus stíallacha formáin a sholáthar, etc.

Tá acmhainneacht ann gnéshoisiú nua a shuiteáil ar an Droichead/timpseall an Droichid.

Cosán/clárchosán féideartha nua a nascann le Limistéar an Bhá.

Léaráid ealaontóra de cheann amháin de na roghanna atá ann Limistéar Droichid an Chlocháin Léith a athshamhlú. D'fhéadfadh leaganacha amach malartacha a bheith indeanta (níl an iomhá de reir scála). Tabhair faoi deara gur chuir Coiste Baile Slachtmhara an Chlocháin Léith agus Ailtire an Choisite an dearadh coincheapúil bunaidh don togra corraitheach seo le cheile trí Chomórtas Deartha de chuid Institiúid Ríoga Ailtír na HÉireann. Tá an coincheap a tháinig as an obair sin le moladh go hard agus is togra an-chúí é a bhfuil nasc agus caidreamh láidir aige leis an áit. Chuirfeadh sé feabhas mór ar an spás agus threiseodh sé an tábhacht a bhaineann leis an ghné seo laistigh den bhaile.

Saoráidí feabhsaithe súgartha/áineasa a sholáthar

GNÍOMH 3B:

“Saoráidí samhlaiocha nuálacha súgartha/áineasa/fóillíochta dolapadáin agus do leanai níos óige agus níos sine a fhorbairt ag Láithreán Deise 3.”

Tá an láithreán folamh cois abhann seo ina bhfuil 0.62 heicteár sainitheanta mar dheis forbartha laistigh den Phlean Limistéir Áitiúil. Tá cuid mhór den láithreán suite laistigh de Chrios Tuile A, mar atá sainitheanta sa Tuarascáil ar Mheasúnacht Straitéiseach Riosca Tuile Chéim 2. Fágann sé sin gur cheart an treoir ghaolmhar ábhartha agus tosca maolaitheacha a chur san áireamh in aon tográif forbartha. Mar aon leis na saincheisteanna tuile atá luité, tá srianta rochtana láithreáin ann ar an dáileacht seo. Bunaithe ar an stair imscrúdaithe/pleanála roimhe seo, is cosúil nach bhfuil an láithreán oiriúnach d'fhorbairt iithíochta. D'fhéadfá úsáidí talún nach bhfuil chomh leochaileach céanna, amhail gníomhaíochtráchtála agus/nó úsáidí atá 'comhoiriúnach le huisce', amhail áineas, taitneamhacht, fóillíocht, etc., a bheith agus, áfach, ar choinníoll go gcuirfear maolú cuí ar áireamh chun cosaint a thabhairt ar thuile. Beidh sé riachtanach aird a thabhairt ar na saincheisteanna rochtana festa.


Soláthraíodh an rogha deartha coincheapa in aice láimhe chun a léiriú cén dóigh a bhféadfá saoráid nó páirc súgartha/áineasa a sholáthar ag an láthair seo. Soláthraítear leis an choinchéap seo rochtain coisithe ar an láithreán trí 'Shiúlán na hAbhann' a shíneadh, áit a soláthraítear rochtain dhíreach ar spásanna páirceála feithicí ag an charrchlós atá ann cheana festa. Beidh sé riachtanach úsáid den sórt sin a dhearadh go cúramach chun torann/priobháideacht a mhaolú mar gheall ar úsáid comharsanacha. Gné rithábhachtach de sin agus de chomhtháthú amhaic a bheadh i dtírdhreachú nua/coinnithe. Ba cheart a thabhairt faoi deara nach mór measúnacht riosca tuile atá sonrach don láithreán a bheith ag gabháil le haon tográif amach anseo le haghaidh forbairt laistigh den láithreán seo.



Tá féidearthacht ann roinnt forbartha tóigthe a chur i gcrích sa limistéar seo (faoi réir cead pleanála, etc.. a fháil agus faoi réir maolú a dhéanamh ar dhúshláin théideartha, amhail riosca tuile, rochtain, etc.). D'fhéadfadh na húsáidí a bheith ag teacht le haon fhorbairt áineasa/súgartha (mar shampla, bogshúigradh laistigh, caífé, leithris, etc.) nó le roinnt úsáidí tráchtála.



D'fhéadfá gairdín céadfaí a shuí áit éigin laistigh den spás. B'fhiú a leithéid a shuí ag imeall na habhann. Tá gairdín céadfaí ann ar an Chlochán Liath cheana fein, agus é suite in aice leis na saoráidí pobail ar an chuid theas den bhaile. D'fhéadfadh an gairdín seo a bheith ina ghné breise nó mhalartach, áfach.

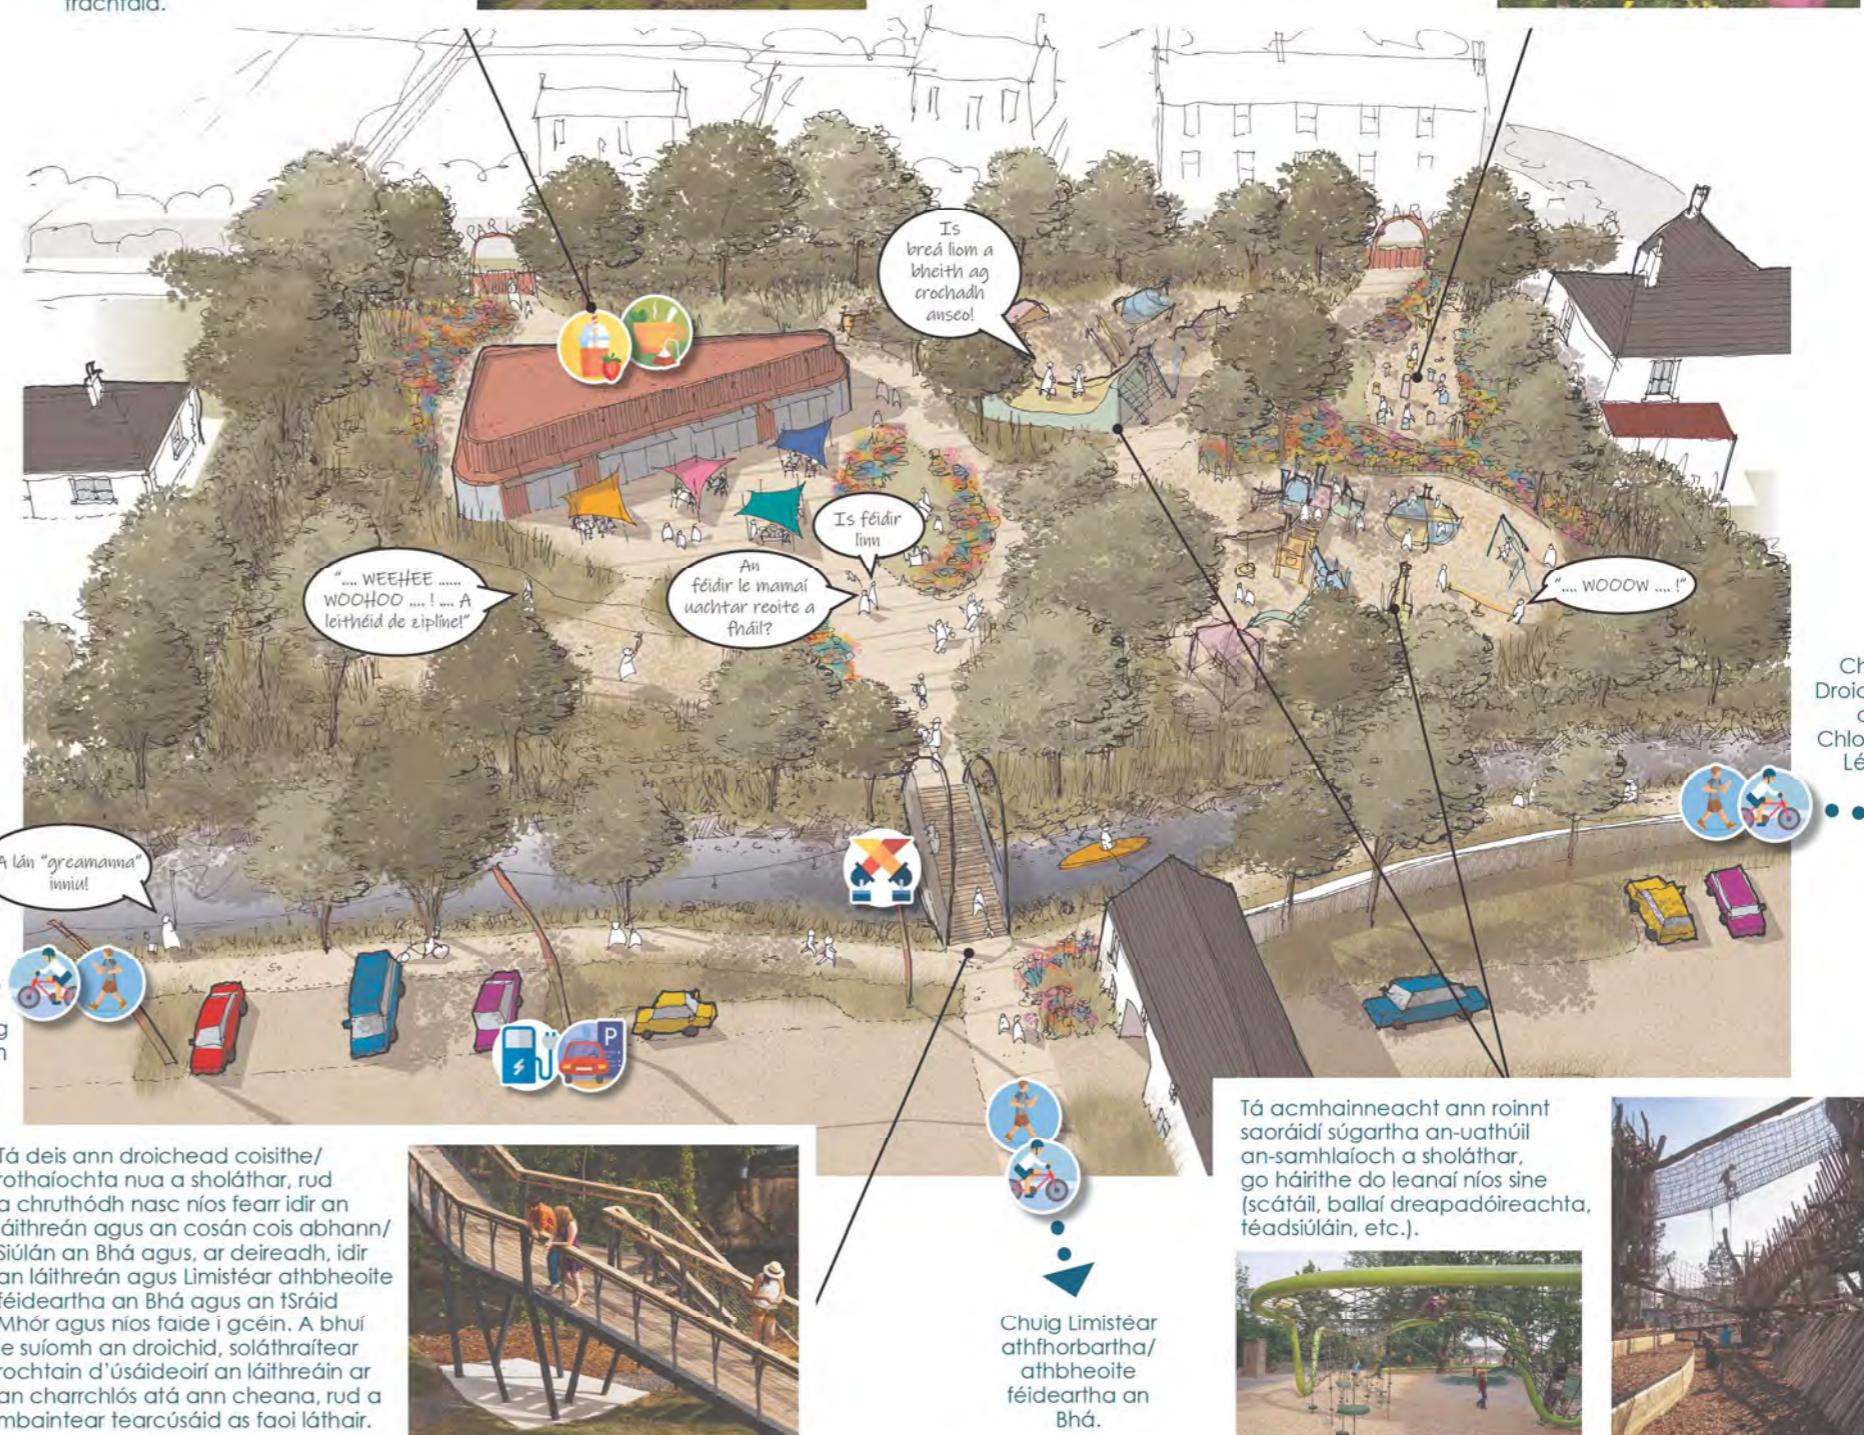


Feabhas a chur ar naisc leis an Loch

GNÍOMH 3C:

“Deiseanna áineasa uiscebhunaithe ag Loch an Chlocháin Léith a fhiosrú agus sainaithint a dhéanamh ar shíneadh le Siúlán na hAbhann chun é nascadh leis an lár baile ar dhóigh níos fíor.”

Lochán fionnusce ina bhfuil thart ar 120 aca is ea Loch an Chlocháin Léith, atá suite thart ar 1 chiliméadar soir ón bhaile. Tá dea-rochtain dhíreach ann ar an loch, áit ar feidir leas a bhaint as an lamairne chun gabháil do ghníomhaíochtaí uiscebhunaithe. Beag beann ar a inrochtana atá sé, tá dínasc ann go fóill idir an loch agus lár baile an Chlocháin Léith. D'fhéadfadh an baile móthairbhe fostáiochta agus gheilleagrach a bhaint as deiseanna áineasa uiscebhunaithe a iniúchadh agus as sainaithint a dhéanamh ar shíneadh cuí le Siúlán na hAbhann ar mhaith le nasc níos fíor a chruthú idir an loch agus an lár baile. Ní mór an méid sin a bhaint amach ar shíl inbhuanaithe, agus meas iomlán á thabhairt ar thimpeallacht nádúrtha an locha, ar an timpeallacht móthimpeall, ar na comharsana atá ann cheana agus ar na húsáidí/gníomhaíochtaí atá ann cheana (e.g., slatiascaireacht, etc.).

Léirítear sa léarscáil in aice láimhe go bhfuil acmhainneacht ann Siúlán na hAbhann a shíneadh an tsíl ar fad chuig an loch agus ar ais chuig Bóthar an Chairn Mhór. Mar chuid den obair sin, d'fhéadfai feabhsuite a dhéanamh agus cosán agus bealach rothaíochta leanúnach a sholáthar feadh Bóthar an Chairn Mhór agus feedh cuid bhereise níos faide soir de Bhóthar an Chairn Mhór. D'éascódh sé sin siúlán lúibe níos sábhlíte agus níos áisiúla agus bheadh sé ina shócmhainn áineasa iontach don Chlochán Liath, maraon leis an lón mhéadaithe gníomhaíochtaí agus úsáidí uiscebhunaithe ag an loch, amhail páirc uisce.

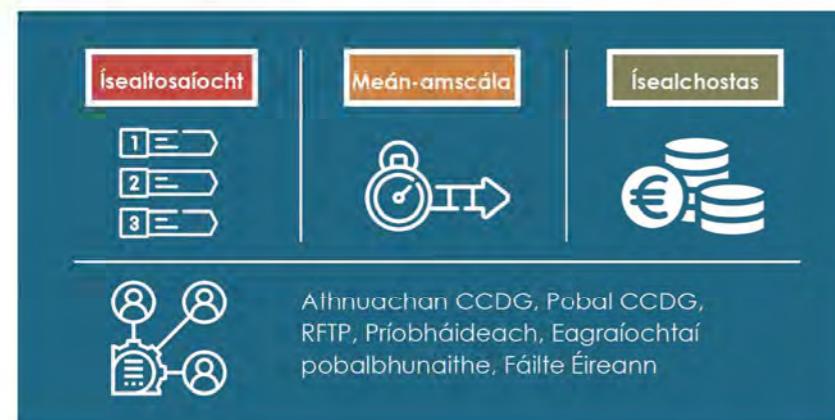

“Siúlán na hAbhann” atá ann cheana

D'éascófar “siúlán lúibe” níos sábhlíte agus níos áisiúla trí feabhsuite a dhéanamh agus trí chosán agus bealach rothaíochta leanúnach a sholáthar feadh Bóthar an Chairn Mhór.

D'éascófar “siúlán lúibe” sínte atá níos sábhlíte agus níos áisiúla trí feabhsuite a dhéanamh agus trí chosán agus bealach rothaíochta leanúnach a sholáthar feadh cuid bhereise de Bhóthar an Chairn Mhór.

Conairí siúil agus fálróide, campáil, agus ócáidí amhail ríti páirce, etc.

Tá acmhainneacht ann conairí/ saoráidí Rothaíochta Sléibhe a sholáthar.

Tá acmhainneacht ann Siúlán na hAbhann a shíneadh an tsíl ar fad chuig an Loch agus ar ais chuig Bóthar an Chairn Mhór, rud a bheadh ina shócmhainn áineasa iontach don bhaile.

Deis le haghaidh gníomhaíochtaí uisce ag amanna áirithe den bhláin.

Léarscáil ina sainaithnítear an fhéidearthacht atá ann Siúlán na hAbhann a shíneadh soir chun an lár baile agus Loch an Chlocháin Léith a nascadh lena chéile agus ina léirítear roinnt úsáidí a d'fhéadfai a bhaint as an Loch,

Téama



“Tairseach a mealltacha a chruthú ó gach ceann de na bealaí isteach sa bhaile agus de na bealaí amach uaidh, agus feabhas a chur ar an nascacht idir an lár baile agus an tithíocht fho-uirbeach/leath-thuaithe ag imill na lonnaiochta, rud lena bhfreastalófar ar gach úsáideoir bóithre ar dhóigh níos fearr.”

Na tairseach
agus na mórnaisc

Na tairseacha agus comharthaíocht


GNÍOMH 4A:

“Comharthaíocht agus gnéithe atá nua-aimseartha, fáilteach agus comhionann a fhorbairt ag na príomhthairseacha chuig an bhaile.”

Tá an Clochán Liath thíos le comharthaíocht atá neamhchomhordaithe agus measartha tranglálite ar fud an bhaile, rud a rinne dochar do charachtar an tsráid-dreacha le bláanta beaga annas. Rud sonrach ina leith sin is ea an easpa aontachta/comhleanúnachais atá ann ar na comharthaí agus/nó na gnéithe “fáilte” ag na príomhthairseacha chuig an bhaile. Ina theannta sin, bhainfeadh sócmhainní amhail iméall an uisce, an Ghaeltacht, Abhainn agus Loch an Chlocháin Léith agus gaireacht an bhaile do Chóstá an Atlantaigh, lena n-áirítear suíomh an bhaile feadh Shlí an Atlantaigh Fhiáin, tairbhe as cur chuige comhleanúnach saincheaptha a ghlaicadh i leith comharthaíochta/treochomharthaíochta.

Trícomharthaíocht agus gnéithe atá nua-aimseartha, fáilteach agus comhionann a fhorbairt, go háirithe ag imill an bhaile agus ag na príomhthairseacha chuig an bhaile, is féidir cabhrú le braistint teachta a chruthú, le sócmhainní tábhachtacha agus nithe is díol spéise a chur chun cinn agus le féiniúlacht an Chlocháin Léith a chur in iúl do gach duine a thagann chuig an bhaile. Ba cheart na comharthaí uile a bheith dátheangach (i nGaeilge agus i mBéarla) agus d’fhéadfadh gurbh fhiú tuilleadh comhairliúcháin/plé a dhéanamh ar an dóigh a bhféadfaí an Ghaeilge a chur chun cinn ar shlí níos fearr.

Ba cheart tuilleadh deiseanna comharthaíochta a iniúchadh fosta, lena n-áirítear an acmhainneacht atá ann an Clochán Liath a chur chun cinn mar bhaile féile.

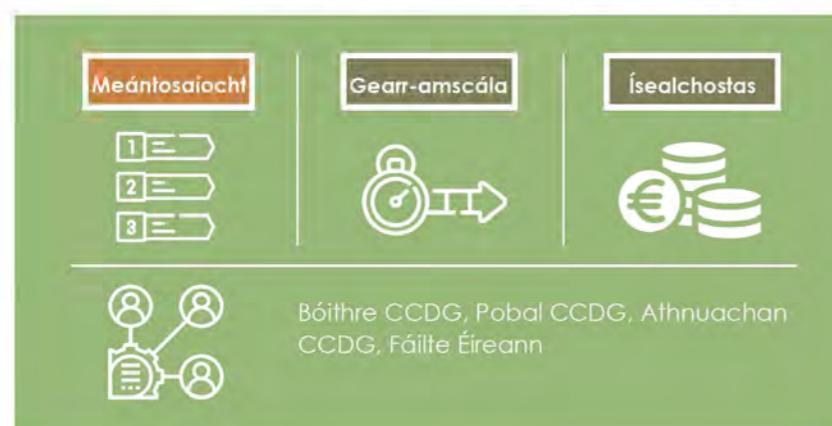

Léarscáil ina léirítear na príomhthairseacha chuig an bhaile agus ina sainaithnítear fadhbanna agus feabhsuithe féideartha (níl an léarscáil de réir scála).

Na bóithre isteach chuig an lár baile agus amach as


GNÍOMH 4B:

“A chinntiú go bhfreastalófar ar riachtanais na n-úsáideoirí bóithre uile (coisithe, rothaithe, an t-iompar poiblí, agus feithicí), gan dochar á dhéanamh dá chéile, ag Bóthar an Chairn Mhóir, Bóthar an tSéipéil, Bóthar na Cé agus Bóthar an Charbháin.”

Is ar Shráid Mhór thraigisiúnta líneach an bhaile a bhíonn na leibhéal is airde tráchta de ghnáth. Rítheann sráideanna/bóithre tánaisteacha eile (“sráideanna/bóithre friothálacha”) solr-slar agus go hingearach leis an tsráid Mhór, agus iad ag nasadh an láir baile le tithíocht agus seirbhísí eile agus leis an chúlchríoch thuaith. Tagann fadhbanna bainistíochta tráchta as an leagan amach bóithre sin agus as na hacomhail ghaolmhara. Ba cheart bearta bainistíochta tráchta ná feabhsuithe tráchta a imscrídú mar ábhar tosaíochta chun cabhrú leis an lín feithicí a laghdú ar Bhóthar an Chairn Mhóir agus i gcroílár na Sráide Móire.


Mar aon le feidhmiú “na sráideanna/na mbóithre friothálacha” sin a fheabhsú le haghaidh gluaiseacht feithicí, tá sé rífhábhachtach go bhfreastalófaí go hiomlán ar gluaiseacht áisiúil shábháilte coisithe/rothaithe fostá. D’fheastalódh sé sin ar an tithíocht ar imeall an bhaile ar shíl níos fear, agus feabhas á chur ar an láir baile trí thaisteal sláintíúil inbhuanaithe a éascú chuig an láir baile agus uaidh araon.

Mar aon leis na moltaí atá léirithe ar an léarscáil in aice láimhe, moltar sa straitéis seo go ndéanfaí Measúnú Tráchtá iomlán ar an láir baile a choimisiúnú agus a chur i gcarach chun réitigh shonracha ar na fadhbanna a mbítear ag teacht orthu a shuí ar bhealach níos fear.

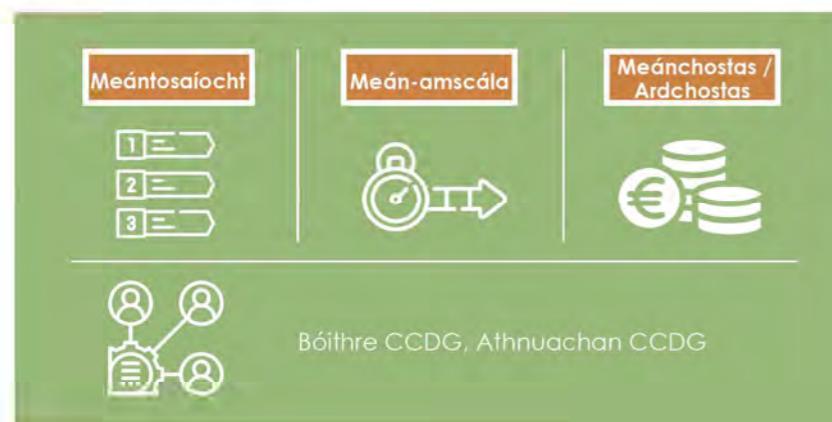



Rannán

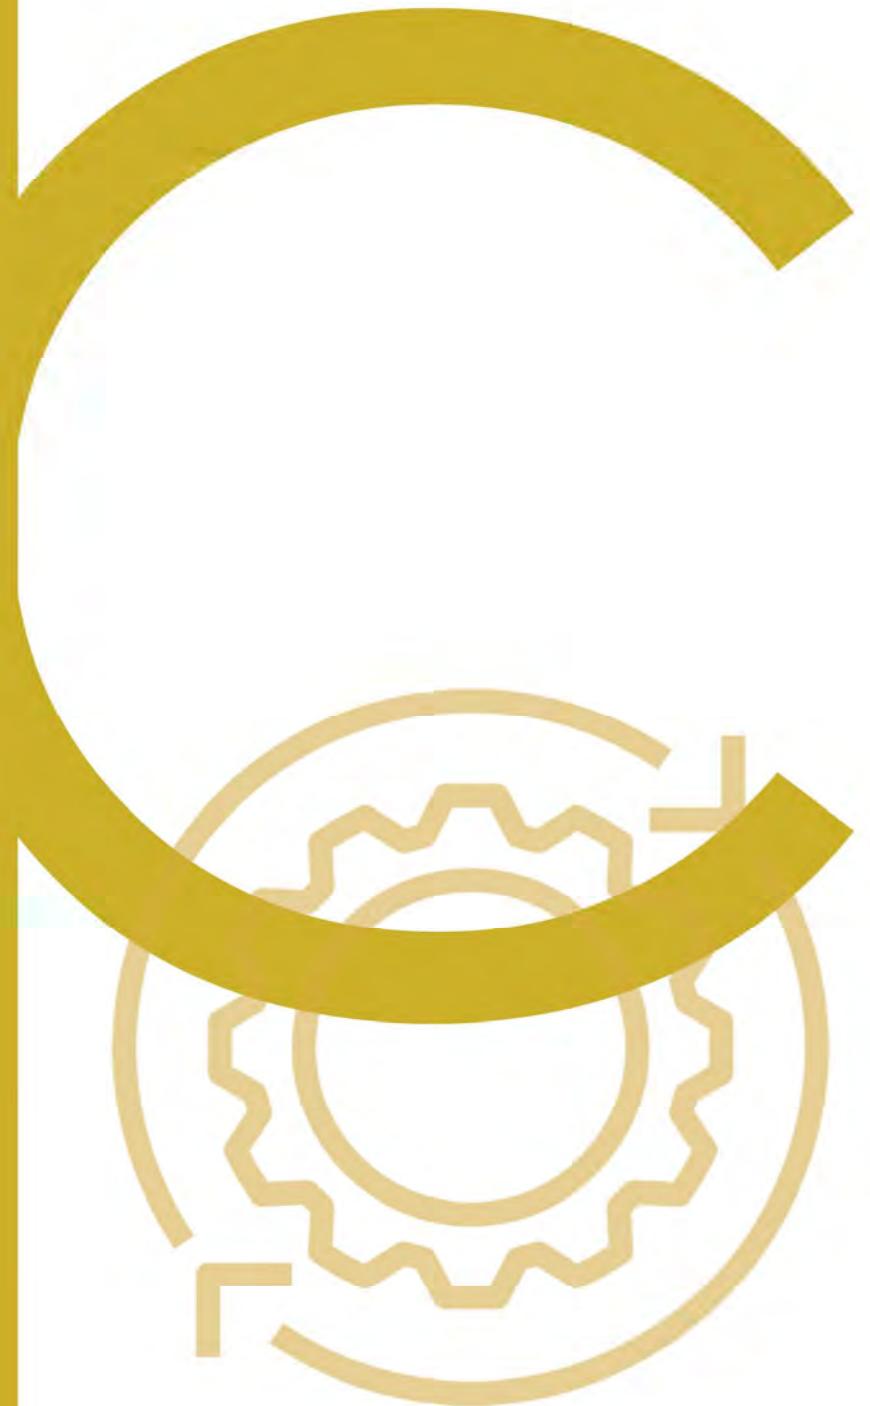

Straitéis cur chun
feidhme

Soláthar a chistiú agus a chumasú

Chun an Straitéis a sholáthar, beidh ar gach geallsealbhóir atá freagrach as a cur chun feidhme cur chuige solúbtha, comhordaithe agus tiomanta a ghlacadh. Teastóidh an cur chuige sin fud fad thréimhse feidhme na Straitéise. Beidh scála na dtograí forbartha aonair ar an phríomhthoisc taobh thiar de leibhéal na n-acmhainní a theastóidh chun iad a sholáthar, bíodh sé ag an earnáil phoiblí ina haonor, ag an earnáil phríobháideach ina haonor nó ag cineál éigin comhfhiontair.

Beidh sé tábhachtach na hacmhainní le haghaidh tográif áirithe a sholáthar a thabhairt le chéile go luath chun an Straitéis a dhúiseacht, rud lena soláthrófar tairbhí inbhráite sa ghearrhéarma agus lena gcruthófar muinín. Maidir le feabhas a chur ar na naisc fisiciúla/na bealaí idir an Croílár Stairiúil agus Imeall an Uisce, le bealach roghnaithe cuí a éascú do shiúlán an Bhá agus le hé a dhearadh, le feabhsuithe ríochta poiblí ar an tSráid Mhór agus le comharthaíocht nua agus gnéithe nua ag na príomhthairseacha isteach sa bhaile, bheadh siad uile ina nithe a bhrúfadhbh a thabhairt le bheochan an bhaile amach anseo chun cinn.

I gcás gach ceann de thograí na Straitéise, beidh sé tábhachtach a chinntí go mbeidh na sásraí riachtanacha uile, lena n-áirítear cistiú, freagrachtaí, comhordú agus comhar, i bhfeidhm chun soláthar tráthúil láidir a chinntí. Bunriachtanas chun a lán comphpháriteanna den Straitéis seo a chinntí a bheidh in idirghabháil na hearnála poiblí, go háirithe ceannaireacht ó Chomhairle Contae Dhún na nGall agus na rannóga éagsúla atá laistigh di.

Tá sé mar aidhm leis an Straitéis freagairt do na dúshlání atá os comhair an Chlochán Léith. Áirítear leo sin an ríocht phoiblí ísealchaighdeáin, an easpa spásanna poiblí, na foirgnimh fholmha agus dhearóile feadh na Sráide Móire agus an díasc fisiciúil idir an lár baile agus imeall an uisce. Aidhm eile atá léi is ea freagairt do roinnt mhaith de shaintréithe fisiciúla, comhshaoil agus nádúrtha an bhaile, lena n-áirítear a láthair mar thairseach chuig mórlimistéar na Rosann, a thimpeallacht tharraingteach cois farraige agus cois abhann, agus oidhreacht chultúrtha agus Ghaeltachta an bhaile.

Áirítear na nithe seo a leanas leis na foinsí/na huirlísí le haghaidh cistiú féideartha agus le haghaidh soláthair:

A

An Earnáil Phoiblí agus an túdarás Áitiúil

Is uailimhian í go bhféadfadh Comhairle Contae Dhún na nGall an cistiú Earnála Poiblí do thograí áirithe a éascú. Níl aon chinnteacht ann go dtarlódh sé sin sna cúinsí geilleagracha reatha, áfach. D'fhéadfadh go n-áireofaí le foinsí eile cistiúcháin Earnála Poiblí na delsearna atá ar fáil faoin Chlár Infheistíochta um Fhorbairt Tuaith agus Pobal mar chuid de Thionscadal Éireann 2040. Áirítear leo sin an Ciste um Athghiniúint agus Forbairt Tuaith, Scéim Athnuachana na mBailte agus na Sráidbhalte, an clár LEADER, an Scéim um Bonneagar Caithimh Aimsire Lasmuigh, agus CLÁR.

B

An Earnáil Phríobháideach agus an Earnáil Phobalbhunaithe

Tábhac ag súil leis go n-imreoidh an earnáil phríobháideach agus an earnáil phobalbhunaithe ról mór sna cuspóirí athnuachana a chomhilonadh, ós rud é go bhfuil cuid mhór den bhaile comhtháonta de ghrónlachtaí phríobháideacha agus de thailte atá faoi úlnéareacht phríobháideach. Is rud tábhachtach é go n-oibreodh an Chomhairle i ndlúthchomhar leis an earnáil phríobháideach agus leis an earnáil pobail chun soláthar comhordaithe a éascú agus, ar an bhealach sin, na dálaí a chruthú ina mbeidh an earnáil phríobháideach in ann rannchuidí go muiníneach le hathnuachan an bhaile.

C

Treoracha Forbartha

Sna himthosca sin inarb ann do láithreán a dteastaíonn athnuachan ar leith uathu, d'fhéadfai Treoracha Forbartha a úsáid mar shásra chun spriocanna athnuachana a bhaint amach trí éolas a dhéanamh d'fhorbóirí féideartha agus do pháirtithe-leasmhara eile faoi na iarráidí anna atá ag gabháil leis na láithreán.

D

Uirlísí a dtacaíonn Sócmhainní Áitiúla leo

Is é atá i gceist leis an sásra féideartha soláthair seo ná comhfiontar idir an earnáil phoiblí agus an earnáil phríobháideach/ phobalbhunaithe. D'fhéadfadh sé a bheith ina chur chuige rathúil i leith athnuachan úsáide measctha a sholáthar, go háirithe ag roinnt de na tográif is casta de chuid na Straitéise

E

An Chomhairle Oidhreachta

Bá cheart cistiú ón Chomhairle Oidhreachta a bhreithniú mar mhodh cistiúcháin. D'fhéadfai é sin a phiosrú go háirithe maidir le haon olbreacha beartaithe ar Phoirgnimh Liostaithe/ghnéithe liostaithe laistigh den bhaile (cé nach ann ach do lón measartha beag díobh sin sa lonnaiocht).

Ar na foinsí eile cistiúcháin a d'fhéadfai a phiosrú tá an Scéim Spásanna Poiblí faoin Aer, an Scéim um Bonneagar Caithimh Aimsire Lasmuigh, Cistiú Chrannchur Náisiúnta na hÉireann, an tAonad um Chistiú Straitéiseach, Ciste na nDéanmhas Stairiúil agus an Scéim Infheistíochta don Oidhreachta Thóghtha, i measc foinsí eile.

Foinsí cistiúcháin

Foinse Phéideartha Cistiúcháin	Cineálacha Tacaiochta	Nótaí
An Ciste um Athghiniúint agus Forbairt Tuaithé	Capiteal den chuid is mó (€500k ar a laghad) agus roinnt bheag ioncalm (trí bliana ar a mhéad)	Gao blantúil. Tá €m ar fáil ach tá sé ríomáioch agus éilíonn sé cistíú meaitseála agus tionscadail atá réidh le tógáil (e.g., tá cead pleannála i bhfeidhm). Tacáinn an ciste le hathnuachan agus athbhceochan tuaithé i mbalite ar lú a ndaonra ná 10,000 duine.
An Clár Forbartha Náisiúnta	Capiteal den chuid is mó	Seasfaidh an Ciste Gniorraithe ar son na hAeráide suas le 50% de chostais tionscadail a chomhlionann cuspolí aeráide agus fuinnimh na hÉireann. Tá sé ar oscallt do chomhlacthaí poiblí nach ranna lad, d'eagraíochtaí priobháideacha, don lucht léinn agus d'eagraíochtaí neamhríaltasacha. Oscailodh an ciste sa bhliain 2021. Maidir le cistí eile, amhail an Deontas Build Digital agus an Ciste Nuálaiochta um Thelcneolaiochtaí Bunathraitheacha, tá slad dirithe ar chuibhreannais lipáirtí agus ar thionscadail mhóra. Tá slad dúnta faoi láthair ach iéiríonn slad scála agus raon feidhme an chistiúcháin. Is féidir go mbeidh fáil ar dheontais bheaga a bhaineann go díreach nó go hindireach leis an athrú aeráide (e.g., tithe a larfarú, pointí luchtaithe leictriú agus tionscadail chomhshaoil/éifeachtúlacht fuinnimh ar bheagscála).
An Tithíocht	Capiteal den chuid is mó	Tá fáil ar éagsúlacht clár cúnaimh titthíochta (e.g., le haghaidh athchóirithe, oiriúnuithe, éifeachtúlacht fuinnimh, daoine scothaosta, etc.), gan scéimeanna dreasachta (e.g., cabhair le ceannach) a úireamh. Is féidir go in-athrúlach slad sin le himeachtaí ama.
An Turasóireacht agus Ócáldi	Capiteal	Is féidir leis an Scéim Spásanna Poiblí faoin Aer cistíú suas le 90% a thabhairt do thionscadail suas le €250,000. Ba cheart tionscadail a bheith solubha agus nuáilach agus ba cheart úsáid ar fud na bliana a éascú leo.
Clár Tacaiochta Covid-19 agus Fáilte Éireann	Ioncam agus Capiteal	Tá ag an Rialtas éagsúlacht scéimeanna tacaiochta Covid-19 (e.g., an Scéim Tacaiochta i leith Sranta Covid-19) ar féidir leo cabhrú le gnólachtaí. Tá ag Fáilte Éireann scéim deontas mór ar féidir léi tacú le brandai ceann scribe (lená n-áirítear Sí an Atlantaigh Pháin) agus Ardán le haghaidh Fáis (ciste €150m a bheidh ar siúl ón bhliain 2019 go dtí an bhliain 2022) agus deontais thréimhsíula bheaga scéimeanna cáinach agus tacaiochta do chompháirtíochtaí straitéiseacha a thitíochtaidh chun cinn ó am go chéile. Tugann Fáilte Éireann taighde luachmhar agus iéargas luachmhar fosta.

A leanann ar aghaidh ar an chéad leathanach eile ...

... a leanann ar aghaidh ón leathanach roimhe.

Foinse Phéideartha Cistíúcháin	Cineálacha Tacaíochta	Nótaí
GFT Éireann, Fiontraiocht Éireann agus Coimisiún Forbartha an larhair	Capiteal agus ioncam	<p>Is féidir le GFT Éireann tacú le hinfeisteocheacht dhíreach eachtrach ar bhonn cáis. Is féidir le Fiontraiocht Éireann raon deontas agus tacaiochta a sholáthar (e.g., Deontas Pleanála Airgeadais Gnó; an Ciste Fiontar Inbhuanaithe (deonta: bheaga idir €25k agus €50k; agus deontals mhóra suas le €800k). Réidh leis an mBreatimeacht do Chustalmréiri, Scéimeanna Infeisteocheacha Capitil, Miondúil ar Líne, agus an Dearbhán do Leanúnachas Gnólachtaí Barainneacha).</p> <p>Is féidir le Coimisiún Forbartha an larhair cabhrú le tionscadail (e.g., moll a thorbairt) mar chuid de thionscnamh Chanair Gheilleagrách an Atlantaigh dá chuid agus trí mhaoiniú cothromais agus lasachtaí a thabhairt.</p>
Tionól Réigiúnach an larthuiscrit	Capiteal agus ioncam (go hindíreach ar a laghad)	<p>De bharr ar láithreach i límlistéar na teorann, is féidir inn rochtain a fháil ar raon cistí Aontais Eorpach atá níos leithne ná mar atá ar fáil do chontaetha i Mórlimistéar Bhaile Átha Cliath. Is féidir forsta go n-oscíofar cistí go díreach agus/nó go hindíreach leis an Straitéis Spáis agus Eacnamaiochta Réigiúnach nua.</p>
Údarás na Gaeltachta	Capiteal agus ioncam	<p>Tá cineálacha éagsúla cúnalmh ar oscailt ag Údarás na Gaeltachta, lena n-áirítear deontas chun cabhrú le stáidéir indéantachta, le taighde agus forbairt, le trádáil ar líne, le forstaiocht agus le trádáil capitil.</p>
Trastearann SEUPB IdirThrádáil Éireann	Capiteal agus ioncam	<p>De bharr láthair Dhún na nGall, is féidir leis rochtain a fháil ar dhelseanna cistíúcháin trastearann amháin iad sin ó IdirThrádáil Éireann (e.g., cothromas, diolacháin, nuálaiocht, tacaiocht le hónnmhairí) agus ó SEUPB (Comhlacht na gClár Spéisialta AE).</p> <p>Beidh an clár Peace Plus ó SEUPB ar siúl ón bhliain 2021 go dtí an bhliain 2027 agus beidh buiséad €1bn aige, a bhéidh le clionroinnt ar shé théama.</p>

Freagracht as soláthar

Beidh a bhfreagrachtaí féin ar na príomh-gheallsealbhóirí seo a leanas as cur chun feidhme, agus iad tiomanta go leanúnach do sholáthar a dhéanamh ar na hacmhainní a theastaíonn chun na tograí sa Straitéis a sholáthar:



Fáilte Éireann

Ag obair dó i gcomhar le Foireann Seirbhísí Cultúrtha (Turasóireachta) Chomhairle Contae Dhún na nGall, is féidir le Fáilte Éireann a chinntiú go gcuireann an Straitéis luach leis an gheilleagar áitiúil trí chabhrú leis an bhaile agus lena thímpeallacht nádúrtha a chur chun cinn mar cheann scribe turasóireachta



An Roinn Forbartha Tuaithé agus Pobail

Is í an Roinn Forbartha Tuaithé agus Pobail an Roinn Rialtais a bhfuil freagracht uirthi as tacaiocht a thabhairt don earnáil tuaithé ar fud na tíre agus, dá bharr sin, imreoidh sí ról lármach sa Straitéis seo a chur chun feidhme agus a sholáthar.



Comhairle Contae Dhún na nGall

Imreoidh Comhairle Contae Dhún na nGall ról lárnach sa Straitéis a chur chun feidhme agus a sholáthar. Beidh na toirne agus na rannóga laistigh den Chomhairle i gceannas ar ghnéithe áirithe den Straitéis de réir mar is gó agus nuair is gó. Áiritear leo sin Athnuachan agus Forbairt, Bóithre, Tithiocht, Seirbhísí Cultúrtha, Forbairt Pobail, Forbairt Gheilleaghach, agus an Rannóg Pleanála.



Grúpaí Pobail

Ghlac Coiste Bailte Slachtmhara an Chlochán Léith, Forbairt na Rosann, Lónra Pobail an Chlochán Léith agus Coiste Fhéile Mary from Dungloe páirt ghníomhach i ngach céim d'ullmhú na Straitéis. Rannchuideoidh na grúpaí pobail go mór leis an Straitéis a chur chun feidhme agus a sholáthar.



Forbróirí Priobháideacha, Úinéiri Gnó agus Úinéiri Talún

Imreoidh forbróirí priobháideacha, úinéiri gnó agus úinéiri talún ról tábhachtach sna tograí le haghaidh na bPríomhláithreán Deise sainaitheanta a sholáthar. Beidh sé mar aidhm ag na príomh-gheallsealbhóirí obair i ndlúthchomhar agus i gcomhordú leis na forbróirí priobháideacha leasmhara uile agus leis na húinéiri talún leasmhara uile chun a chinntiú go ndéanfar na tograí a chur chun feidhme agus a sholáthar ar dhóigh éifeachtach.

Dul chun cinn a bhainistiú

Clár tionscadal féideartha

Sainaithnítear sa Phlean Gníomhaíochta atá leagtha amach sa doiciméad seo na gníomhartha le haghaidh tograí na Straitéise a sholáthar agus amchlár le haghaidh a soláthair, rud a mhairfidh an chéad 20 bliain eile ar a laghad. Moltar faireachán agus meastóireacht a dhéanamh ar bhonn tráthrialta. Chun an Straitéis a sholáthar go rathúil, beidh cur chuige comhoibríoch idir na geallsealbhóirí uile ag feastáil. Maidir le roinnt láithreán deise, beifear in ann Buanna Tapa a ghnóthú astu, rud lena soláthrófar tarbhí inbhabraite don bhaile sa ghearrthéarma. Is san thadtéarma a dhéanfar forbairt ar láithreán eile agus a sholáthrófar tograí eile de chuid na Straitéise.

Sainaithníodh na nithe seo a leanas mar ghníomhartha a bheidh insoláthartha sa ghearrthéarma agus arbé an toradh a bheidh orthu ná go méadófar muinín agus go rachfar i ngleic le laigi sainaitheanta an bhaile ar ball beag. Tríd is tríd, is é atá sna Buanna Tapa a luaitcar sa Phlean Gníomhaíochta ná gníomhartha a mbeidh gearr-amscaíla féideartha acu (níos lú ná cùig bliana) agus a mbeidh ísealchostas táscach acu (níos lú ná €1m). Tríd is tríd, is tionscadail iad atá lonnaithe ag láithreán mar a bhuil an úinéireacht measartha soiléir (úinéireacht phoiblí i bhformhór na gcásanna) agus is féidir leo gníomhartha níos fadtéarmaí ar fud an bhaile a bhrú chun cinn. Áirítear leo:

- Feabhas a chur ar na naisc fisiciúla/na bealaí idir an Croílár Stairiúil agus lmeall an Uisce.
- Bealach atá roghnaithe agus cuí a shainaithínt le haghaidh Siúlán an Bhá a fhadú, agus an lár baile agus an Linn a nascadh.
- Comharthaíocht agus gnéithe atá nua-aimseartha, fálteach agus comhionann a forbairt ag na príomhthairseacha chuir an bhaile.
- Feabhas a chur ar an dóigh a bhfeidhmíonn an t-acomhal idir an tSráid Mhór agus Bóthar an Chairn Mhór chun an plódú a mhaolú

Faireachán agus meastóireacht

Bunófar sraith táscairí intomhaiste chun a dhéanamh amach cén dul chun cinn atá á dhéanamh ar thionscadail a chur chun feidhme. Tá sé mar aidhm leis sin a chinntí go mbeifear in ann faireachán agus meastóireacht a dhéanamh ar an Straitéis ar bhonn tráthrialta. Beidh an t-athrú tomhaiste le himeacht ama ina léiriú ar an dul chun cinn atá á dhéanamh ar an fhís a bhaint amach go hiomlán, ina léiriú ar an dóigh a bhuil cuspóirí sonracha a soláthar agus ina léiriú ar bheogacht agus inmharthanacht fhioriomlán an bhaile seo.

D'fhéadfadh go n-áireofaí leis na gnáthbhearta athbhreithniú bliantúil a dhéanamh ar an fhaisnéis iniúchóireachta atá le fáil sa tuarascáil sin – amhail comparáid a dhéanamh idir an lín foirgneamh folamh ó bhliain go bliain chun a chinntí go mbíonn togra na Straitéise ag méadú an lín foirgneamh áitithe sa bhaile.

Chun léargas cothrom cuimsitheach a thabhairt, is gá go mbeidh measúnuithe cáilfachtúla ag comhlánú na mbeart staidrimh. D'fhéadfadh go n-áireofaí leo sin fóram thráthrialta leis an phobal. Mar shampla, is féidir go léireofar sna staitisticí go bhuil laghdú ann sa lín réadmhaoinne folmha, cé go bhféadfadh go léireofaí i measúnú cáilfachtúil go bhuil sócmhainn thábhachtach ina sócmhainn fholamh anois agus, mar sin de, téann an fhadhb in olcas. Is féidir go mbaileofar roinnt de na sonraí ar bhonn bliantúil, ar bhonn leathbhliantúil nó gach cùig bliana agus baileofar sonraí a bhaineann leis an Daonáireamh gach deich mblíana.

Ba cheart an t-athbhreithniú sin a úsáid chun a chinntí go mbíonn go leor solúbhactha ag an Straitéis agus gur féidir léi dul in oiriúint d'athruithe sa chomhthéacs fisiciúil, sóisialta, geilleagrach agus comhshaoil, in ionad í a bheith ina doiciméad dolúbhá a rachaidh as dáta go tapa agus nach rachaidh chun sochair don phobal go mór.

Úinéireacht talún

Ós rud é go bhuil meascán de thalamh atá faoi úinéireacht phoiblí agus de thalamh atá faoi úinéireacht phríobháideach ann ar fud an lár baile, teastóidh ón straitéis roinnt sásraí difriúla soláthair a bheidh oriúnach do riachtanais gach tionscadail agus do riachtanais a ngeallsealbhóirí faoi seach. Beidh rannpháirtíocht úinéirí talún agus teagmháil leanúnach le húinéirí talún agus idir úinéirí talún ina ngné thábhachtach de chur chun feidhme na Straitéise, go háirithe maidir leis na forbairtí príomhláithreáin deise atá beartaithe a sholáthar. I roinnt cásanna, beidh sé riachtanach aththorbairt chomhuaineach a dhéanamh ar thalamh atá faoi níos mó ná úinéireacht talún amháin chun na tograí a dtacáin an máistirphleán seo leo a sholáthar. Ní mór a thabhairt faoi deara gur faoi úinéireachtaí príobháideacha éagsúla atá na Príomhláithreáin atá lonnaithe ar chúl an taoibh thiar den tSráid Mhór agus den tSráid Mhór lochtarach agus, dá bhí sin, d'fhéadfadh go mbeadh sé doiligh na tailte a chruinní agus tabhairt faoi aon forbairt bheartaithe amach anseo. Leagtar amach sa tábla seo a leanas stádas úinéireachta talún na bpriomhláithreáin agus na sásraí féideartha soláthair le haghaidh aon tograí forbartha amach anseo ar na tailte sin:

Priomhláithreán	Stádas úinéireachta agus sásra féideartha soláthair
Limistéar lmeall an Uisce	Tá an chuid is mó den limistéar faoi rialú comhlacthaí poiblí éagsúla e.g., Oifig na nOibreacha Poiblí (OOP). D'fhéadfadh na comhlacthaí poiblí éagsúla obair i gcompháirt chun athbheochan fhéideartha an láithreáin seo a chur i gcrích.
An taobh thuaidh den Abhainn	Tá na tailte faoi úinéireacht phríobháideach go hiomlán. D'fhéadfadh an t-úinéir príobháideach an forbairt a éascú nó d'fhéadfai í a éascú i gcomhfhiontar leis an earnáil phoiblí. D'fhéadfai úsáid a bhaint as treoracha forbartha.
Ar chúl an taoibh thiar den tSráid Mhór lochtarach	Tá na tailte faoi úinéireacht phríobháideach go hiomlán. D'fhéadfadh an t-úinéir príobháideach an forbairt a éascú nó d'fhéadfai í a éascú i gcomhfhiontar leis an earnáil phoiblí. D'fhéadfai úsáid a bhaint as treoracha forbartha.



TODHCHAÍ an Chlocháin Léith

Straitéis Athbheochana & Plean Gníomhaíochta

FUTURE Dungloe | A Regeneration Strategy & Action Plan



Comhairle Contae
Dhún na nGall
Donegal County Council

Design
Associates

Rinne Foireann Athbheochana agus Forbartha Chomhairle Contae Dhún na nGall coimisiúnú agus formhaoirseacht ar an Straitéis Athbheochana agus Plean Gníomhaíochta seo, agus é mar aidhm aicicreat fianaisebhunaithe a sholáthar ina leagfar amach na huaillmhianta agus tosaíochtaí athbheochana do lár baile an Chlocháin Léith amach anseo. Cleachtas Ailtreachta, Tírdhreacha agus Pleanála a thug cabhair don Chomhairle leis an tionscadal seo agus leis an Straitéis agus Plean Gníomhaíochta a tháirgeadh is ea GM Design Associates.

Forbraíodh an Straitéis i gcomhairle le roinnt geallsealbhóirí tábhachtacha, a dtugtar aitheantas dóibh agus a ngabhtar buóchas leo. Baineadh fíorleas as ionchur agus rannpháirtiúchomhaltaí tofa Cheantar Bardasach na nGleannach, rannóga inmheánacha Chomhairle Contae Dhún na nGall, na n-údarás áitiúil, úinéirí talún, úinéirí gnó agus an phobail áitiúil, lenar áriodh baill de Lónra Pobail an Chlocháin Léith, de Choiste Fhéile Mary from Dungloe, de Choiste Baile Slachtmhara an Chlocháin Léith agus d'Fhorbairt na Rosann, a rinne ionadaíocht do raon leasanna reachtúla, pobail, gnó agus polaitiúla sa limistéar.

Tá sé mar aidhm leis an Straitéis athnuachan agus athbheochan fhiúntach fhadmharthanach a sholáthar laistigh den lár baile tríraon smaointe, gníomhartha agus tionscadal arb é an toradh a bheidh orthu, má chuirtear chun feidhme iad, ná go soláthrófar taibhí geilleagracha agus sóisialta agus go gcaibhrófar le todhchaí bheoga a chinntí don Chlocháin Liath mar bhaille ceann scribe a bhfuil ómóis áite ar leith aige. Is é an toradh a bheidh ar an Straitéis Athbheochana agus Plean Gníomhaíochta ná go mbunófar treochlár le haghaidh athchruthú, athshamhlú agus chomhfhorbairt áite an láir baile, rud a chabhróidh le ligean leis an acmhainneacht uathúil atá aige, lena n-áireofar an timpeallacht fhisiciúil ardchaighdeáin, an oidhreacht chultúrtha den scoth, agus a thimpeallacht cónsta agus cois abhann.